

**ROMANIA**  
**JUDETUL VRANCEA**  
**PRIMARIA MUNICIPIULUI ADJUD**

**EXPUNERE DE MOTIVE**

**La proiectul de hotărâre privind aprobarea trecerii din domeniul public în domeniul privat a unui teren în suprafață de 1,0 ha în scopul amenajării unui padoc pentru câinii fără stăpân, și completarea listei de inventariere a bunurilor ce aparțin domeniului privat al Municipiului Adjud.**

Problema gestionării câinilor fără stăpân rămâne o prioritate pentru administrația locală care, în lipsa unei legislații clare în domeniu, caută soluțiile cele mai agreate de comunitate, pentru rezolvarea acesteia.

Având în vedere prevederile Ordonanței de urgență nr.155/2001 actualizată, Primăria Municipiului Adjud intenționează să amenajeze un adăpost pentru câinii fără stăpân pe un teren unde o dată amenajată locația, aceasta să satisfacă toate condițiile pentru funcționare, și cel mai important lucru să fie amplasată la o distanță suficient de mare de casele din zonă ca să nu polueze fonic zona.

În acest sens am identificat un teren în suprafață de 1,0 ha, situat în domeniul public al municipiului Adjud, situat în tarlăua T105 parcela P582/3A, care îndeplinește cerințele menționate mai sus. Pentru asigurarea destinației, Administrația publică locală trebuie să aibă dreptul și capacitatea efectivă pentru a o supune regimului de organizare, administrare și exploatare în interesul colectivității locale pe care o reprezintă, pe criterii obiective și nediscriminatorii, în condițiile legii, cu condiția trecerii din domeniul public al Municipiului Adjud, în domeniul privat.


Potrivit art. 4 din Legea 213/1998, republicată : „Domeniul privat al statului sau al unităților administrativ-teritoriale este alcătuit din bunuri aflate în proprietatea lor și care nu fac parte din domeniul public. Asupra acestor bunuri statul sau unitățile administrativ-teritoriale au drept de proprietate privată”.

Întrucât la inventariere acest teren aparține domeniului public al Municipiului Adjud, situat în extravilan, în vederea asigurării unei gestionări eficiente a acestuia pentru realizarea locației propuse, în interesul colectivității locale, vă supunem spre aprobare completarea listei de inventariere cu această suprafață astfel :

- teren în suprafață de 1,0 ha, situat în extravilanul municipiului Adjud, jud. Vrancea, tarlăua T 105, parcela P582/3A.

**PRIMAR,**

ing. Armencea Constantin

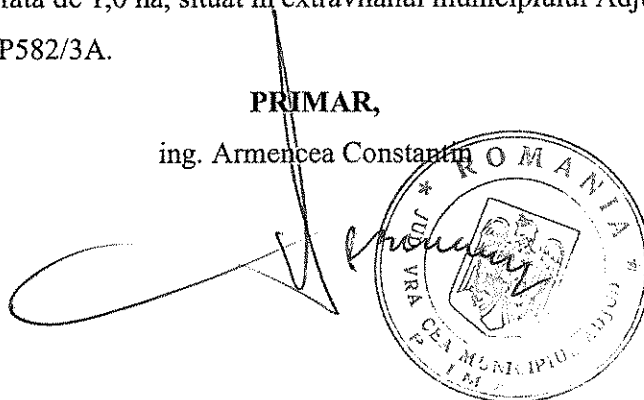

The image shows a handwritten signature in black ink over a circular official stamp. The stamp contains the text 'ROMANIA' at the top, 'JUDETUL VRANCEA' on the left, and 'MUNICIPIUL ADJUD' at the bottom. In the center of the stamp is the coat of arms of Romania. The signature is written across the stamp and extends to the left.

ROMÂNIA  
JUDEȚUL VRANCEA  
CONSILIUL LOCAL AL MUNICIPIULUI ADJUD

HOTĂRÂREA nr. 65  
din 27 iunie 2013

**privind :aprobarea trecerii din domeniul public în domeniul privat a unui teren în suprafață de 1,0 ha în scopul amenajării unui padoc pentru câinii fără stăpân, și completarea listei de inventariere a bunurilor ce aparțin domeniului privat al Municipiului Adjud.**

Consiliul local al municipiului Adjud, întrunit în ședința ordinară;

-Având în vedere Expunerea de motive a Primarului municipiului Adjud privind aprobarea completării listei de inventariere a bunurilor ce aparțin domeniului privat al Municipiului Adjud și raportul de specialitate al Serviciului Administrarea Patrimoniului Public și Privat;

-Luând act de avizul Comisiei de specialitate a Consiliului Local al municipiului Adjud pentru administrarea domeniului public și privat ,amenajarea teritoriului, urbanism, protecția mediului și turism, agricultura;

-Având în vedere art.2 al.(1) din OUG nr.155/2001, privind aprobarea programului de gestionare a câinilor fără stăpân,cu modificările și completările ulterioare;

-Conform art.6 din Legea nr.52/2003 privind transparența decizională în administrație,cu modificările și completările ulterioare;

-Ținând seama de prevederile art.4 din Legea nr. 213/1998 privind proprietatea publică și regimul juridic al acesteia,cu modificările și completările ulterioare ;

-În baza dispozițiilor art.45 alin.3,art.46,art.48,art.117,art.122, din Legea administrației publice locale nr.215/2001, republicată,cu modificările și completările ulterioare;

**HOTARASTE:**

**Art.1** -Se însușește inventarul bunurilor - anexa 1 la prezenta hotărâre - ce completează lista de inventariere a bunurilor ce aparțin domeniului privat al Municipiului Adjud.

**Art.2** -Serviciul Administrarea Patrimoniului Public și Privat cadastru al aparatului de specialitate al Primarului municipiului Adjud, va asigura republicarea listei de inventariere a bunurilor ce aparțin domeniului privat al Municipiului Adjud.

**Art. 3.** Se desemnează Primarul municipiului Adjud – ca prin aparatul de specialitate să asigure aducerea la îndeplinire a prezentei hotărâri.

**Art. 4.** Prezenta hotărâre se va comunica tuturor persoanelor interesate și publicității imobiliare de către Serviciul administrare patrimoniu public și privat.

**PREȘEDINTE DE ȘEDINȚĂ**

Consilier  
Călărețu Nicolae



**CONTRASEMNEAZĂ**

Secretar  
jr. Sibișan Andra Genoveva


**ROMÂNIA**  
**JUDEȚUL VRANCEA**  
**CONSILIUL LOCAL AL MUNICIPIULUI ADJUD**

Anexa nr.1 la  
Hotărârea nr.....din .....iunie 2013


**LISTA BUNURILOR CE COMPLETEAZA LISTA DE INVENTARIERE A  
BUNURILOR CE APARTIN DOMENIULUI PRIVAT AL MUNICIPIULUI ADJUD**

1. - teren în suprafață de 1,0 ha , situat în extravilanul municipiului Adjud,jud.Vrancea,  
tarlăua T 105, parcela P582/3A.



**PRESEDINTE DE ȘEDINȚĂ,**  
Consilier local,  
Călărețu Nicolae

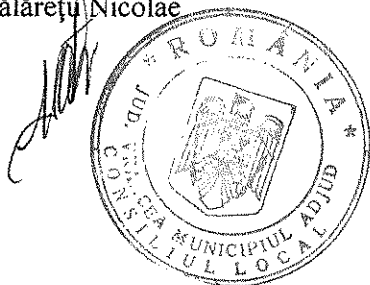

**CONTRASEMNEAZĂ,**  
Secretarul municipiului Adjud  
jr. Sibîșan Andra Genoveva

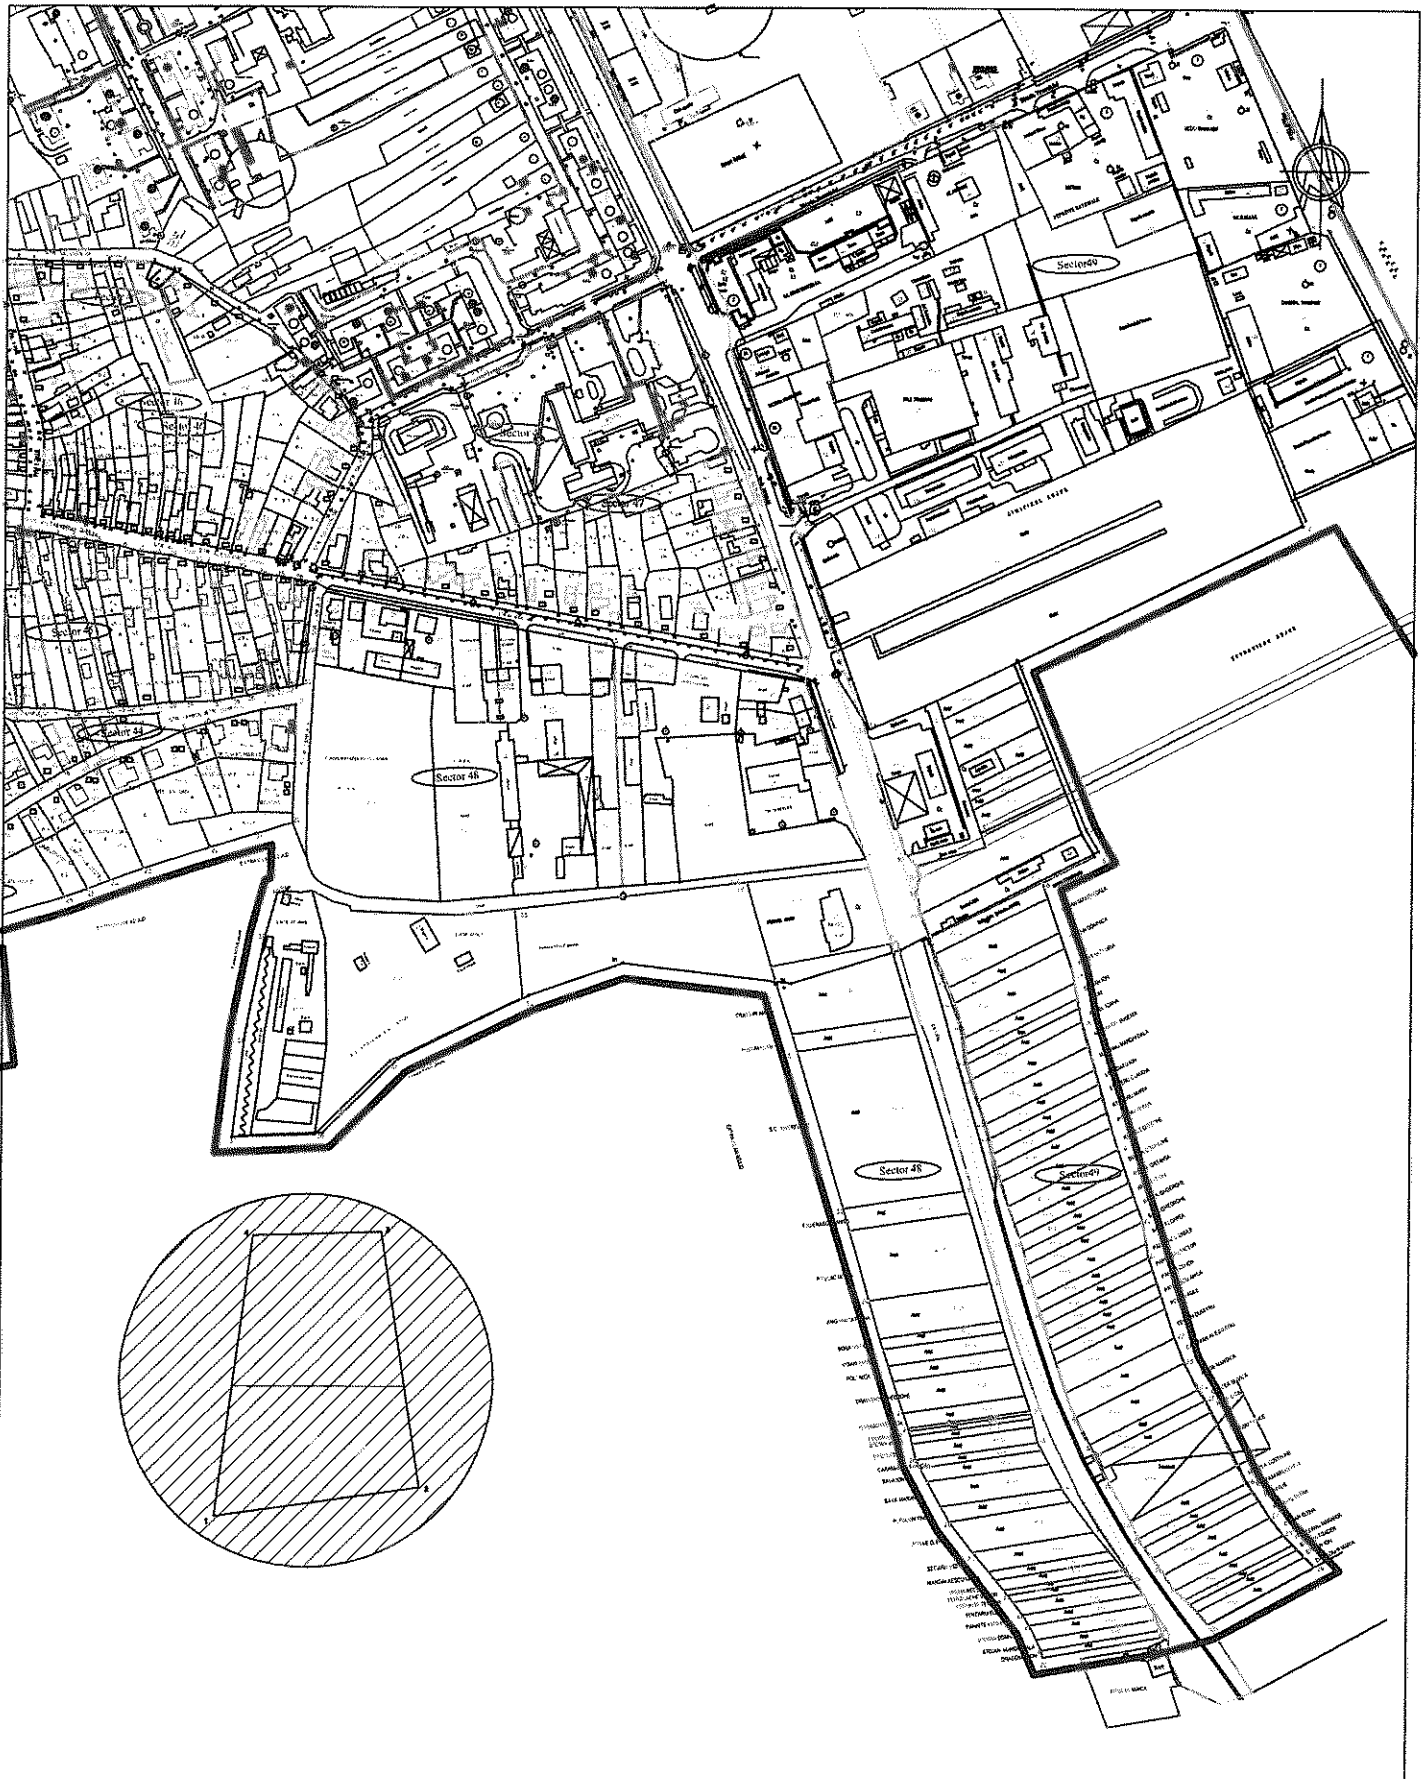

VERIFICATOR	NUME	SEMNTURA	CERINTA	REFERAT / EXPERTIZA nr.	data:
<b>Primaria Adjud, jud. Vrancea</b> Serviciul administrare patrimoniu public si privat, cadastru monitorizare utilitati publice				<b>Primaria municipiului Adjud</b> -strada Stadionului nr.2 jud. Vrancea	
<b>SPECIFICATIE</b>	<b>NUME</b>	<b>SEMNTURA</b>	Scara: 1:5000	<b>Trecerea din domeniul public in domeniul privat</b> <b>a 1,0 ha teren in scopul amenajarii unui padoc</b> <b>pentru ciini comunitari</b> <b>Amplasament:</b> -Adjud, extravilan tarlaua T105, parcela P582/3A,	Proiect nr
Intocmit	ing. Ciula-Martis Alexandru	<i>[Signature]</i>			Faza
Desenat	ing. Ciula-Martis Alexandru	<i>[Signature]</i>	Data: iunie 2013	Titlu plansa: -plan de amplasare in zona	Plansa nr.1

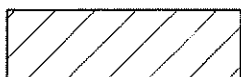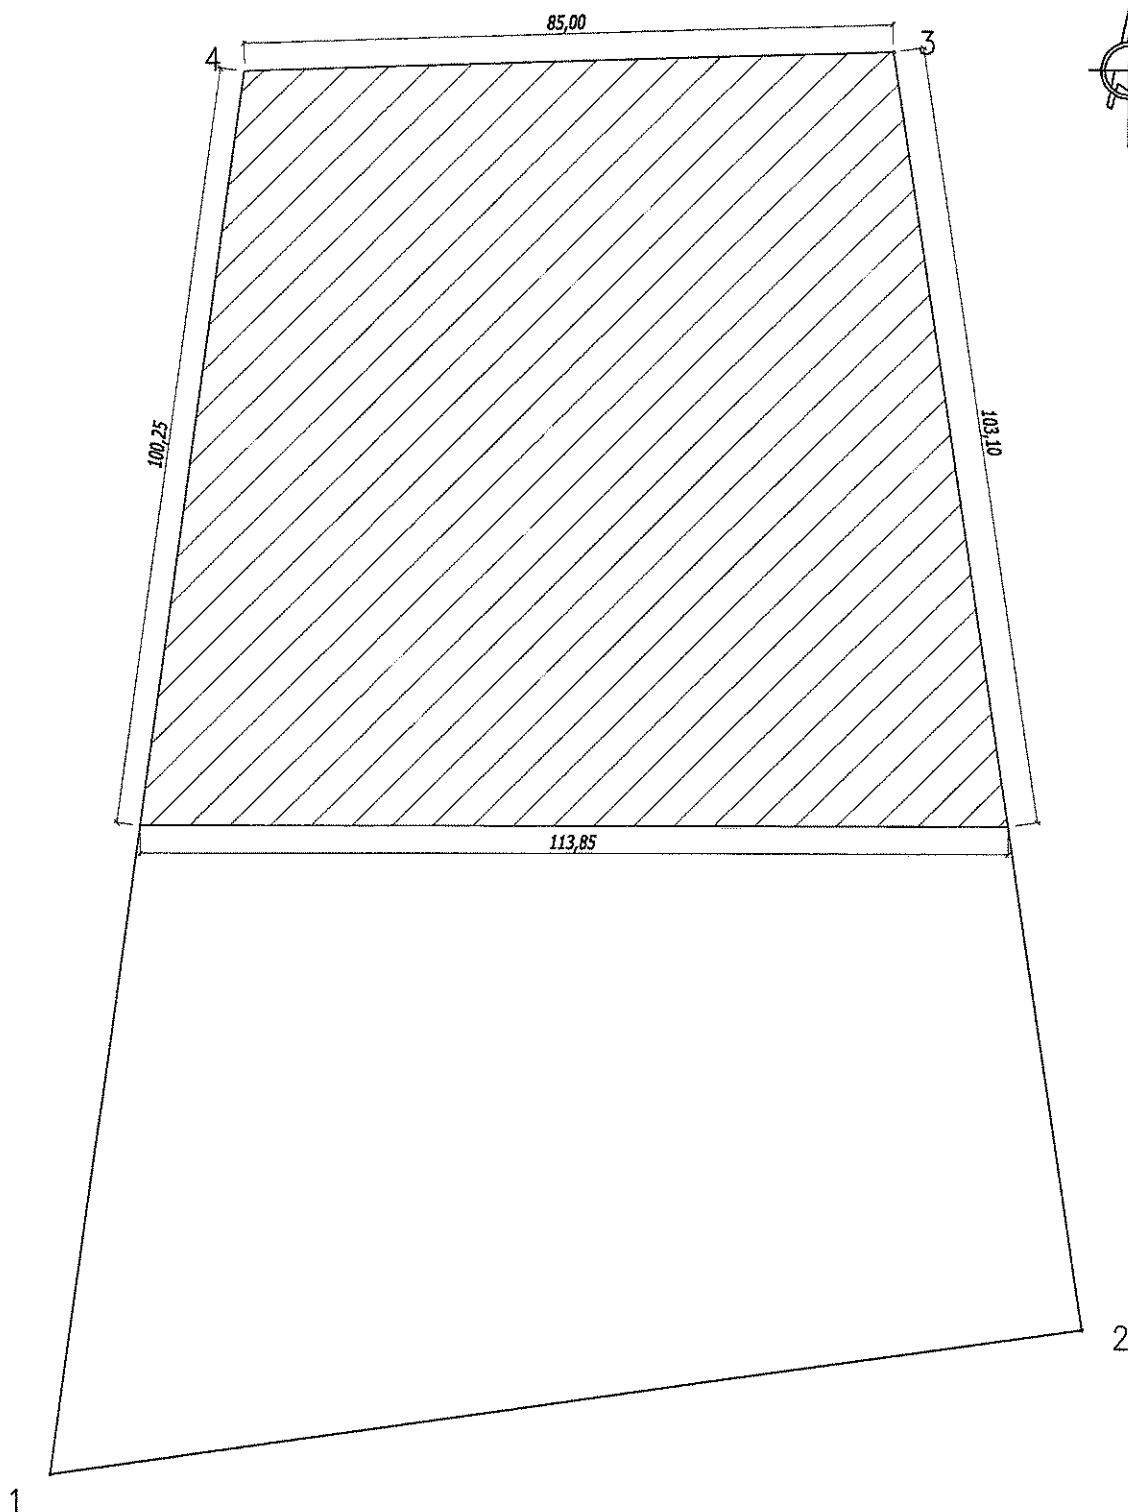

Steren =1,0 ha-trecerea din domeniul public in domeniul pruvat al Municipiului Adjud in scopul amenajarii unui padoc pentru ciini comunitari-tarlaua T105 parcela P582/3A

VERIFICATOR	NUME	SEMNATURA	CERINTA	REFERAT / EXPERTIZA nr.	data:
<b>Primaria Adjud,jud.Vrancea</b> Serviciul administrare patrimoniu public si privat, cadastru monitorizare utilitati publice				Primaria municipiului Adjud -strada Stadionului nr.2 jud.Vrancea	Proiect nr
<b>SPECIFICATIE</b>	<b>NUME</b>	<b>SEMNATURA</b>	Scara: 1:1000	<b>Trecerea din domeniul public in domeniul privat            a 1,0 ha teren in scopul amenajarii unui padoc            pentru ciini comunitari</b> <b>Amplasament:</b> -Adjud,extravilan tarlaua T105,parcela P582/3A,	Faza
Intocmit	ing.Ciula-Martis Alexandru	<i>[Signature]</i>			
			Data:	<b>Titlu plansa:</b>	Plansa nr.2
Desenat	ing.Ciula-Martis Alexandru'	<i>[Signature]</i>	iunie 2013	-plan de situatie	

**ROMÂNIA**  
**JUDEȚUL VRANCEA**  
**CONSILIUL LOCAL AL MUNICIPIULUI ADJUD**

**Comisia pentru administrarea domeniului public și privat ,amenajarea teritoriului, urbanism, protecția mediului și turism, agricultura,**

**RAPORT DE AVIZARE**

**privind :aprobarea trecerii din domeniul public în domeniul privat a unui teren în suprafață de 1,0 ha în scopul amenajării unui padoc pentru câinii fără stăpân, și completarea listei de inventariere a bunurilor ce aparțin domeniului privat al Municipiului Adjud.**


Având în vedere faptul că administrația publică se exercită numai în temeiul legii și are efect numai atâta vreme cât situația din teren se pune de acord cu cadrul juridic, comisia de specialitate a Consiliului local al municipiului Adjud a examinat atât Expunerea de motive , cât și Proiectul de hotărâre a ajuns la concluzia că au fost îndeplinite condițiile legale ce reglementează acest domeniu, respectiv prevederile Legii 213/1998, republicată cu modificările și completările ulterioare și Legea 215/2001 , republicată, cu modificările și completările ulterioare și ca au fost incluse numai bunuri ce fac obiectul proprietății private.

Ținând cont de cele enunțate mai sus, comisia pentru administrarea domeniului public și privat, amenajarea teritoriului, urbanism, protecția mediului și turism, agricultură, întrunită în ședința din data de 14 iunie 2013 a avizat cu 11 voturi „pentru”, 0 voturi contra, 0 abțineri proiectul de hotărâre inițiat.

Alte comentarii

.....  
.....  
.....  
.....  
.....

**Presedinte,  
Consilier  
Ivan Gheorghe**

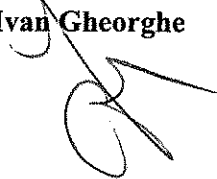

**Secretar,  
Consilier  
Catană Ion**

