

**ROMANIA**  
**JUDETUL VRANCEA**  
**PRIMARIA MUNICIPIULUI ADJUD**  
**EXPUNERE DE MOTIVE**

**La proiectul de hotărâre privind aprobarea trecerii din domeniul public în domeniul privat a unui teren în suprafață de 0,67 ha în scopul amenajării unui padoc pentru câinii fără stăpân și completarea listei de inventariere a bunurilor ce aparțin domeniului privat al Municipiului Adjud.**

Problema gestionării câinilor fără stăpân rămâne o prioritate pentru administrația locală, pentru rezolvarea căreia se caută soluții cât mai agreeate de comunitatea locală.

Având în vedere prevederile Ordonanței de urgență nr.155/2001-cu modificările și completările ulterioare, valabilă de la 1 februarie 2014- privind aprobarea programului de gestionare a câinilor fără stăpân, care prevede la art.1”Consiliile locale au obligația de a înființa, în funcție de necesități, în termen de 60 de zile de la data intrării în vigoare a prezentei ordonanțe de urgență”, servicii specializate pentru gestionarea câinilor fără stăpân, Primăria Municipiului Adjud intenționează să amenajeze un adăpost pentru câinii fără stăpân pe un teren unde, odată amenajată locația, aceasta să satisfacă toate condițiile pentru funcționare și, cel mai important lucru, să fie amplasată la o distanță suficient de mare de casele din zonă pentru a nu polua fonic.

În acest sens am identificat un teren în suprafață de 0,67 ha, teren extravilan, situat în domeniul public al municipiului Adjud, pe terenul fostului poligon de tragere, situat în tarlaua T119/1 parcela P615/1%, care îndeplinește cerințele menționate mai sus. Pentru asigurarea destinației, Administrația publică locală trebuie să aibă dreptul și capacitatea efectivă pentru a o supune regimului de organizare, administrare și exploatare în interesul colectivității locale pe care o reprezintă, pe criterii obiective și nediscriminatorii, în condițiile legii,cu condiția trecerii din domeniul public al Municipiului Adjud în domeniul privat.


Potrivit art. 4 din Legea 213/1998, republicată: „Domeniul privat al statului sau al unităților administrativ-teritoriale este alcătuit din bunuri aflate în proprietatea lor și care nu fac parte din domeniul public. Asupra acestor bunuri statul sau unitățile administrativ-teritoriale au drept de proprietate privată”.

Întrucât la inventariere acest teren aparține domeniului public al Municipiului Adjud, în vederea asigurării unei gestionări eficiente a acestuia pentru realizarea locației propuse, în interesul colectivității locale, vă supunem spre aprobare completarea listei de inventariere a bunurilor ce aparțin domeniului privat al Municipiului Adjud cu această suprafață astfel :

- teren în suprafață de 0,67 ha, situat în extravilanul municipiului Adjud,tarlaua T 119/1, parcela P615/1%.

**PRIMAR,**

ing. Armencea Constantin

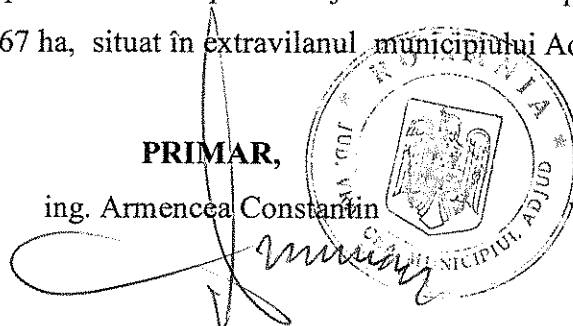

**ROMANIA**  
**JUDETUL VRANCEA**  
**PRIMARIA MUNICIPIULUI ADJUD**

**Raportul serviciului de administrarea domeniului public și privat, cadastru și monitorizare utilități publice.**

**La proiectul de hotărâre privind aprobarea trecerii din domeniul public în domeniul privat a unui teren în suprafață de 0,67 ha în scopul amenajării unui padoc pentru câinii fără stăpân și completarea listei de inventariere a bunurilor ce aparțin domeniului privat al Municipiului Adjud.**

Ordonanța de urgență nr.155/2001 cu modificările și completările ulterioare valabilă de la 1 februarie 2014- privind aprobarea programului de gestionare a câinilor fără stăpân, prevede la art.2 al.1-Consiliile locale, au obligația de a amenaja și de a suplimenta din fonduri proprii în funcție de necesități, în condițiile prevăzute în anexa nr. 1, (CONDIȚII MINIME pentru funcționarea unui adăpost pentru câini) adăposturile publice pentru câinii fără stăpân.

În aceste condiții, Primăria Municipiului Adjud intenționează să amenajeze un adăpost pentru câinii fără stăpân pe un teren unde, o dată amenajată locația, aceasta să satisfacă toate condițiile pentru funcționare și, cel mai important lucru, să fie amplasată la o distanță suficient de mare de casele din zonă ca să nu polueze fonic zona.

Pentru stabilirea viitorului padoc, am identificat un teren în suprafață de 0,67 ha teren extravilan situat în domeniul public al municipiului Adjud, pe terenul fostului poligon de tragere, situat în tarlăua T119/1, parcela P615/1% care îndeplinește cerințele menționate mai sus. Pentru asigurarea destinației, Administrația publică locală trebuie să aibă dreptul și capacitatea efectivă pentru a o supune regimului de organizare, administrare și exploatare în interesul colectivității locale pe care o reprezintă, pe criterii obiective și nediscriminatorii, în condițiile legii, cu condiția trecerii din domeniul public al Municipiului Adjud, în domeniul privat.


În anul 2010, prin Dispoziția primarului municipiului Adjud, s-a constituit la nivelul municipiului Adjud o comisie care a inventariat bunurile ce aparțin domeniului privat al municipiului Adjud. Aceasta inventariere a fost însușită de către Consiliul local prin HCL nr.82 din 23.06.2011.

Deoarece de la inventarierea bunurilor ce aparțin domeniului privat și până în prezent au mai fost identificate bunuri care au fost trecute în patrimoniul privat al municipiului Adjud, propun trecerea suprafeței de 0,67 ha, identificată ca posibilă locație pentru amenajarea unui padoc pentru câinii fără stăpân, din patrimoniul public în patrimoniul privat al municipiului Adjud, astfel:

- teren în suprafață de 0,67 ha, situat în extravilanul municipiului Adjud, tarlăua T 119/1, parcela P615/1%.

Așa cum am menționat mai sus, având în vedere prevederile Ordonanței de urgență nr.155/2001 cu modificările și completările ulterioare, pe terenul propus pentru a trece din domeniul public al Municipiului Adjud în domeniul privat, Primăria Municipiului Adjud urmează să amenajeze un adăpost pentru câinii fără stăpân. Odată realizată locația, aceasta va satisface toate condițiile pentru funcționare și, cel mai important lucru, amplasarea la o distanță suficient de mare de casele din zonă ca să nu polueze fonic zona.

Întocmit,  
ing.Grobnicu Mihaela

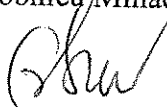

Șef serviciu,  
ing.Ciula Alexandru



**ROMÂNIA**  
**JUDEȚUL VRANCEA**  
**CONSILIUL LOCAL AL MUNICIPIULUI ADJUD**

**HOTĂRÂREA nr.47**  
din 22 martie 2014

**Privind aprobarea trecerii din domeniul public în domeniul privat a unui teren în suprafață de 0,67 ha în scopul amenajării unui padoc pentru câinii fără stăpân și completarea listei de inventariere a bunurilor ce aparțin domeniului privat al Municipiului Adjud.**

Consiliul local al municipiului Adjud, întrunit în ședința ordinară;

-Având în vedere Expunerea de motive a Primarului municipiului Adjud privind aprobarea completării listei de inventariere a bunurilor ce aparțin domeniului privat al Municipiului Adjud și raportul de specialitate al Serviciului Administrarea Patrimoniului Public și Privat;

-Luând act de avizul Comisiei de specialitate a Consiliului Local al municipiului Adjud pentru administrarea domeniului public și privat ,amenajarea teritoriului, urbanism, protecția mediului și turism, agricultură;

-Având în vedere art.2 al.(1) din OUG nr.155/2001, privind aprobarea programului de gestionare a câinilor fără stăpân, cu modificările și completările ulterioare;

-Conform art.7 din Legea nr.52/2003 privind transparența decizională în administrație republicată, cu modificările și completările ulterioare;

-Ținând seama de prevederile art.4 din Legea nr. 213/1998 privind proprietatea publică și regimul juridic al acesteia, cu modificările și completările ulterioare ;

-În baza dispozițiilor art.45 alin.3, art.46, art.48, art.117, art.122, din Legea administrației publice locale nr.215/2001, republicată, cu modificările și completările ulterioare;

**HOTĂRĂȘTE:**

**Art.1.** Se însușește inventarul bunurilor - anexa 1 la prezenta hotărâre - ce completează lista de inventariere a bunurilor ce aparțin domeniului privat al Municipiului Adjud.

**Art.2.** Serviciul de administrarea domeniului public și privat, cadastru și monitorizare utilități publice va duce la îndeplinire prevederile acestei hotărâri care va fi comunicată părților interesate și făcută publică de Serviciul administrație publică locală.

**Art. 3.** Se desemnează Primarul municipiului Adjud ca, prin aparatul de specialitate, să asigure aducerea la îndeplinire a prezentei hotărâri.

**Art. 4.** Prezenta hotărâre se va comunica tuturor persoanelor interesate și publicității imobiliare de către Serviciul administrare patrimoniu public și privat.

**PREȘEDINTE DE ȘEDINȚĂ**

Consilier

Diaconu Gelu



**CONTRASEMNEAZĂ**

Secretar

jr. Sibișan Andra Gendyeva

**ROMÂNIA**  
**JUDEȚUL VRANCEA**  
**CONSILIUL LOCAL AL MUNICIPIULUI ADJUD**


Anexa nr.1 la  
Hotărârea nr. 47 din 27 martie 2014

**LISTA BUNURILOR CE COMPLETEAZĂ LISTA DE INVENTARIERE A  
BUNURILOR CE APARTIN DOMENIULUI PRIVAT AL MUNICIPIULUI ADJUD**


1. - teren în suprafață de 0,67 ha , situat în extravilanul municipiului Adjud, jud. Vrancea,  
tarlăua T 119/1, parcela P615/1%.

**PRESEDINTE DE ȘEDINȚĂ,**  
**Consilier local,**  
Diaconu Gelu

**CONTRASEMNEAZĂ,**  
**Secretarul municipiului Adjud**  
jr. Sibișan Andra Genoveva

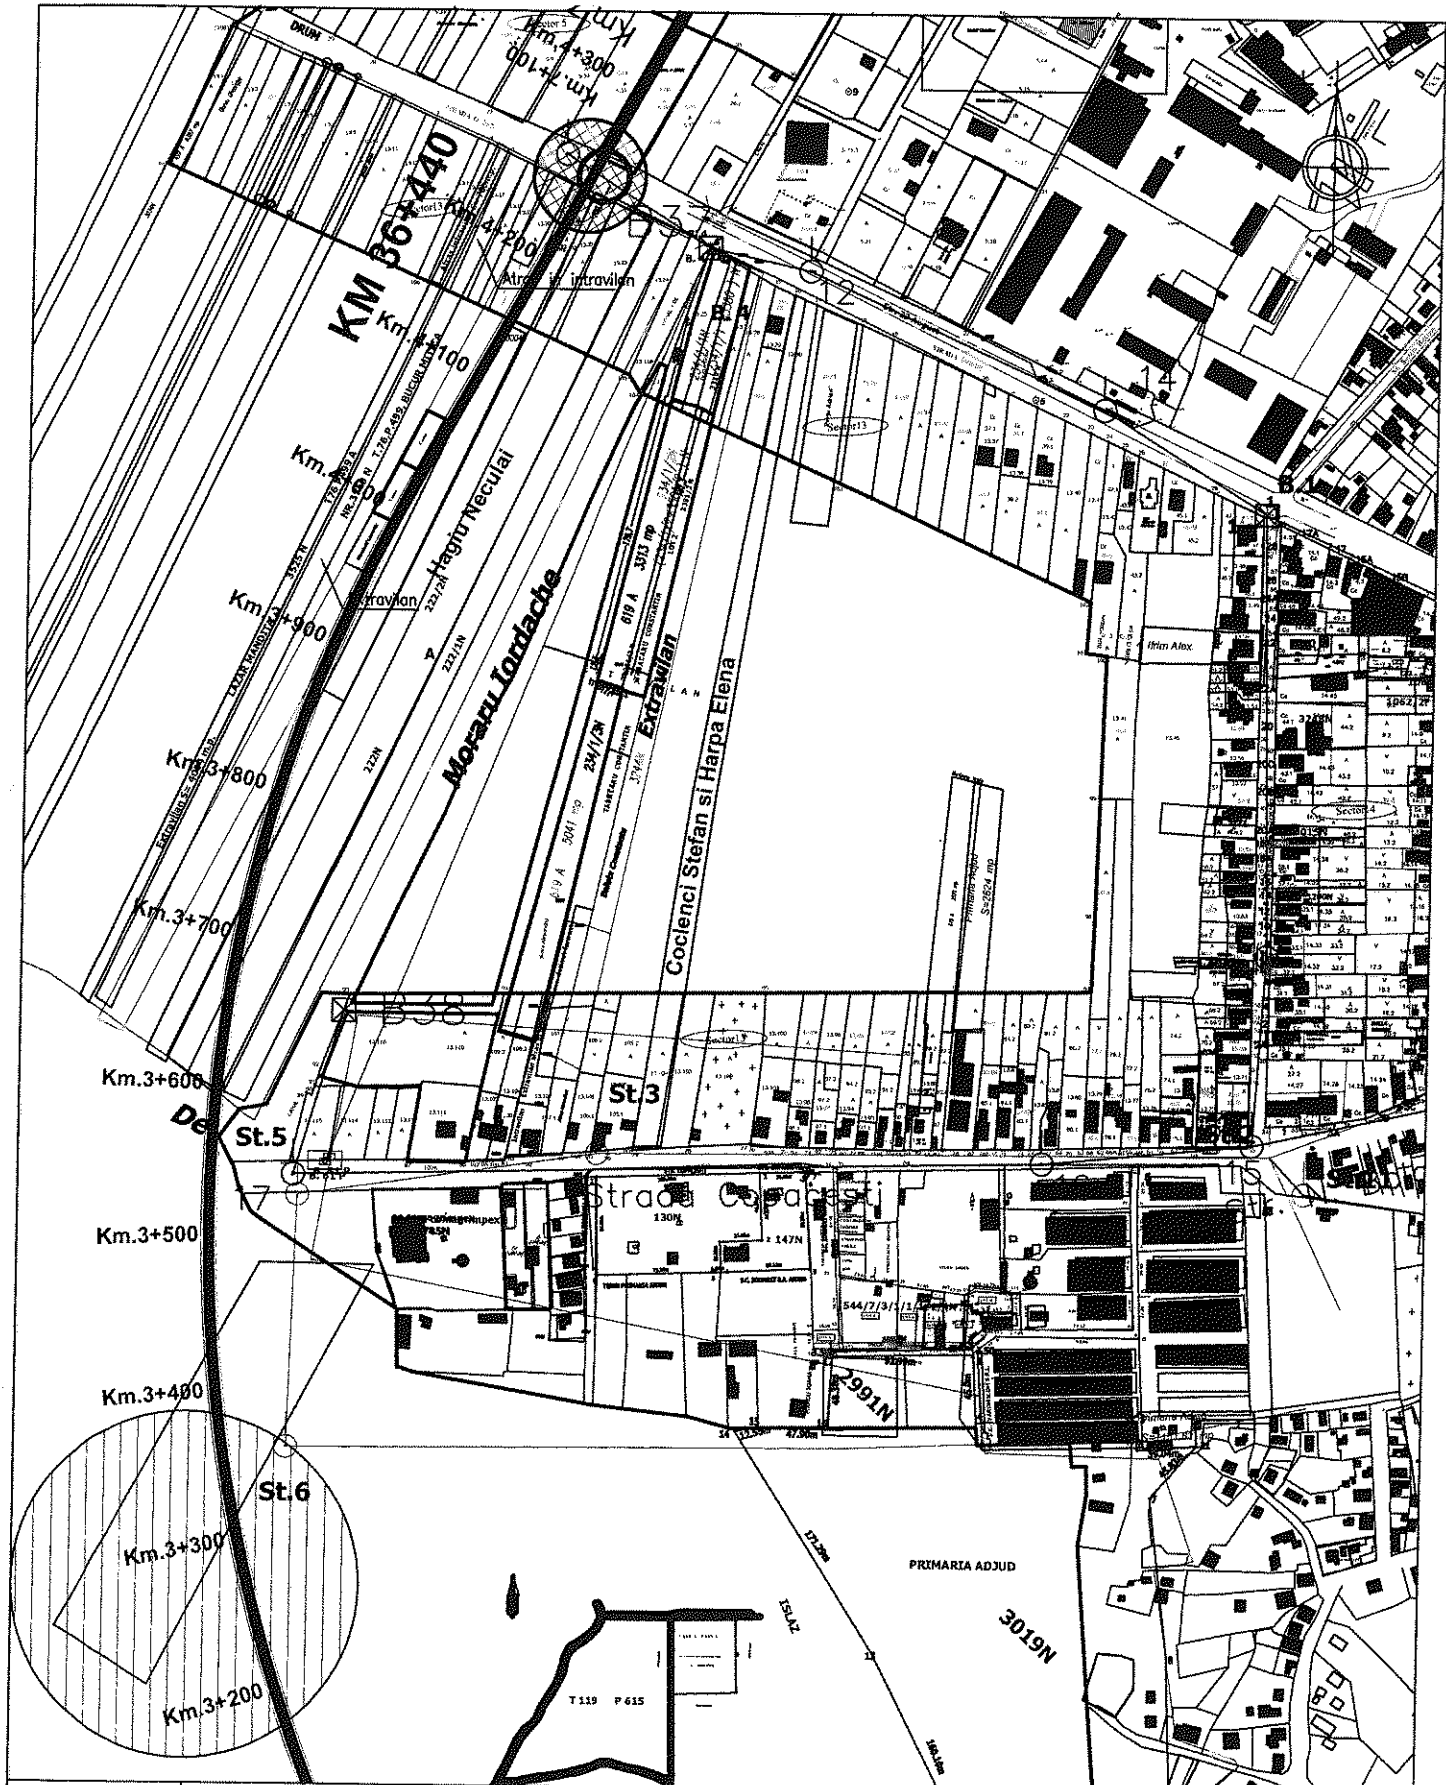

VERIFICATOR / EXPERT	NUME	SEMNTURA	CERINTA	REFERAT / EXPERTIZA nr.	data:
Primaria municipiului Adjud Serviciul administrare domeniu public si privat cadastru si monitorizare utilitati publice				Primaria municipiului Adjud Adjud, strada Stadionului nr.2, jud. Vrancea	Proiect nr
SPECIFICATIE	NUME	SEMNTURA	Scara: 1:1000	Titlu proiect: Teren pentru amplasare padoc ciini fara stapin	Faza
Intocmit	ing. Ciula-Martis Alexandru	<i>[Signature]</i>		Amplasament: Adjud, strada Copacesti-poligon, jud. Vrancea	
Desenat	ing. Ciula-Martis Alexandru	<i>[Signature]</i>	Data: martie 2014	Titlu plansa: -plan de amplasare in zona	Plansa nr. A1

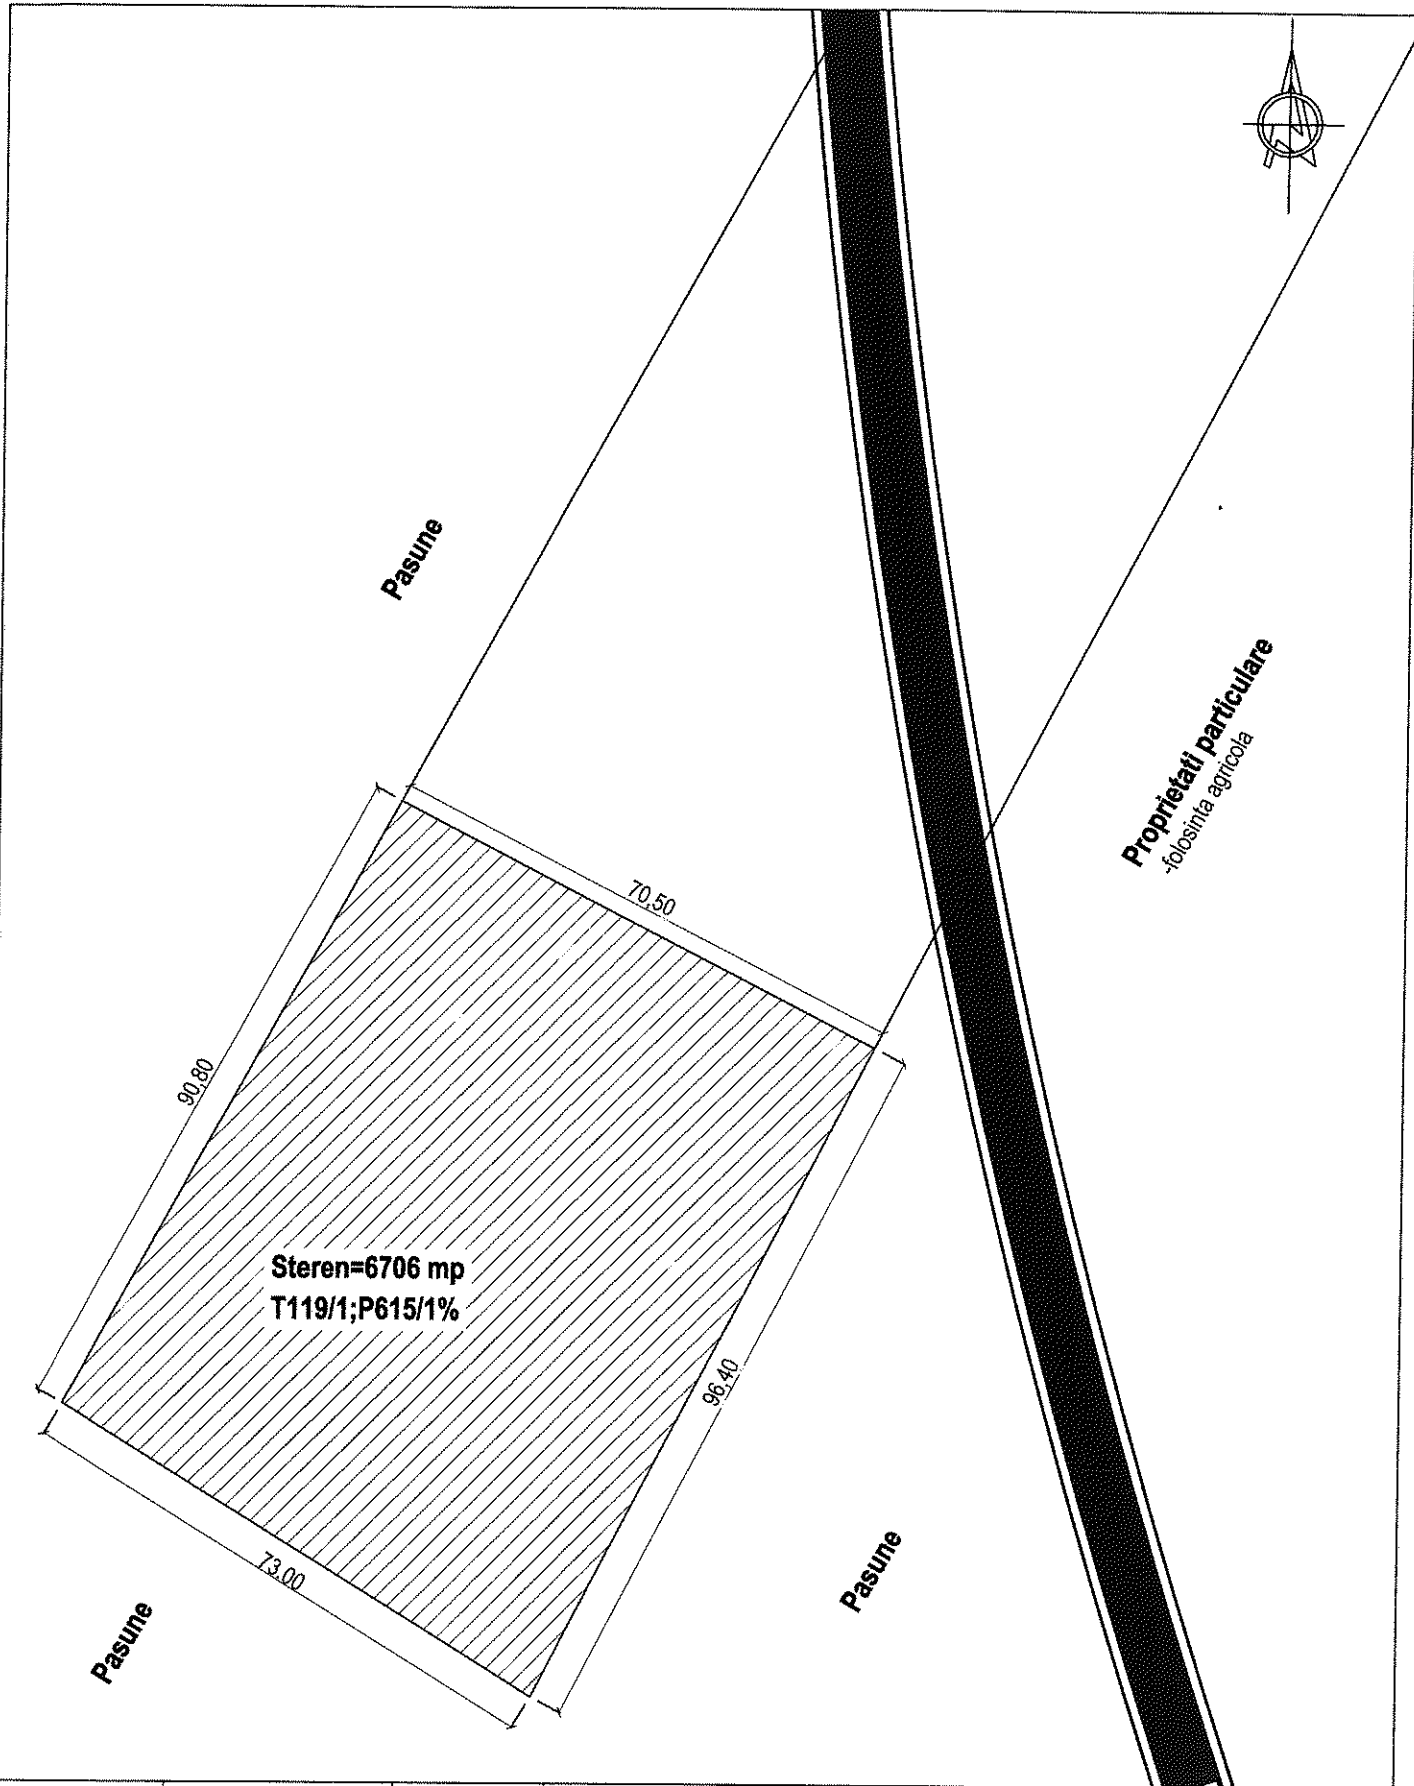

VERIFICATOR / EXPERT	NUME	SEMNATURA	CERINTA	REFERAT / EXPERTIZA nr.	data:
<b>Primaria municipiului Adjud</b> Serviciul administrare domeniu public si privat cadastru si monitorizare utilitati publice				<b>Primaria municipiului Adjud</b> Adjud, strada Stadionului nr.2, jud. Vrancea	
SPECIFICATIE Intocmit				Scara: 1:1000	Proiect nr
NUME ing. Ciula-Martis Alexandru		SEMNATURA 		Titlu proiect: Teren pentru amplasare padoc ciini fara stapin Amplasament: Adjud, strada Copacesti-polygon, jud. Vrancea	Faza
Desenat ing. Ciula-Martis Alexandru		SEMNATURA 	Data: martie 2014	Titlu plansa: -plan de situatie	Plansa nr. A2

**ROMÂNIA**  
**JUDEȚUL VRANCEA**  
**CONSILIUL LOCAL AL MUNICIPIULUI ADJUD**

**Comisia pentru administrarea domeniului public și privat, amenajarea teritoriului, urbanism, protecția mediului și turism, agricultură**

**RAPORT DE AVIZARE**

**privind :aprobarea trecerii din domeniul public în domeniul privat a unui teren în suprafață de 0,67 ha în scopul amenajării unui padoc pentru câinii fără stăpân și completarea listei de inventariere a bunurilor ce aparțin domeniului privat al Municipiului Adjud.**


Având în vedere faptul că administrația publică se exercită numai în temeiul legii și are efect numai atâta vreme cât situația din teren se pune de acord cu cadrul juridic, comisia de specialitate a Consiliului local al municipiului Adjud a examinat atât Expunerea de motive , cât și Proiectul de hotărâre și a ajuns la concluzia că au fost îndeplinite condițiile legale ce reglementează acest domeniu, respectiv prevederile Legii 213/1998, cu modificările și completările ulterioare și Legea 215/2001 , republicată, cu modificările și completările ulterioare și că au fost incluse numai bunuri ce fac obiectul proprietății private.

Ținând cont de cele enunțate mai sus, comisia pentru administrarea domeniului public și privat, amenajarea teritoriului, urbanism, protecția mediului și turism, agricultură, întrunită în ședința din data de 24 martie 2014 a avizat cu ..... voturi „pentru”, ..... voturi contra, ..... abțineri proiectul de hotărâre inițiat.

Alte comentarii

.....  
.....  
.....  
.....  
.....

**Presedinte,  
Consilier**

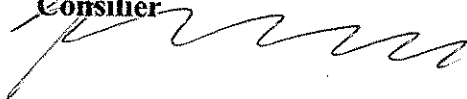

**Secretar,  
Consilier**

