

ROMÂNIA
JUDEȚUL VRANCEA
CONSILIUL LOCAL MUNICIPIULUI ADJUD

EXPUNERE DE MOTIVE


La proiectul de hotărâre privind aprobarea atribuirii în folosință gratuită a unui teren în suprafață de 0,67 ha, situat în extravilanul Municipiului Adjud, T119/1 , P615/1 % în vederea amenajării unui adăpost pentru câinii comunitari de către Asociația "Codite Fericite"

În municipiul Adjud, numărul câinilor comunitari aflați în libertate este ridicat, continuă să crească iar adăpostul actual a devenit neîncăpător. Pe raza municipiului, de acțiunea de gestionare a câinilor fără stăpân se ocupa Asociația "Codite Fericite" din strada Onesti nr.126, Cod fiscal 30882749. Între Asociația "Codite Fericite" și Consiliul Local/Primăria Adjud s-a încheiat un Contract de colaborare – Anexa nr.1 la HCL nr.74/25 iulie 2013 prin care se stabilesc drepturi și obligații ale părților privind activitatea de capturare, adăpostire, hrănire și întreținere a câinilor fără stăpân;

Conform Hotărârii nr.565/27 iunie 2013 a Consiliului Local al municipiului Adjud, în scopul amenajării unui padoc pentru câinii fără stăpân, s-a aprobat trecerea din domeniul public în domeniul privat , a unui teren în suprafață de 1 ha. Ulterior ,prin HCL nr.47/27 martie 2014 s-a identificat suprafața de 0,67 ha, destinată amenajării acestui adăpost pentru câinii comunitari. Prin adresa înaintată Primăriei municipiului Adjud, înregistrată sub nr.2738/14.02.2014, Președinta Asociației "Codite Fericite" Dr.Dima Aurelia menționează și intenția unor sponsori din străinătate care și-au manifestat dorința să ajute asociația pentru construirea padocului și asigurarea hranei pentru câinii adăpostiți acolo. În acest mod se realizează în comun obiectivul prevăzut de lege și anume adunarea câinilor fără stăpân din localitate și asigurarea unui trai decent acestor câini.

Pentru amenajarea unui nou adăpost pentru câinii comunitari, în conformitate cu prevederile OUG nr.155/2001, privind aprobarea programului de gestionare a câinilor fără stăpân, propunem spre aprobare proiectul de hotărâre privind atribuirea în folosință gratuită a unui teren în suprafața de 0,67 ha, pe durata existenței construcției, situată în extravilanul municipiului Adjud, T119/1 ,P615/1% în vederea realizării obiectivului amenajare adăpost pentru câinii comunitari de către Asociația "Codite Fericite", cu obligația de a nu fi schimbată destinația acestui teren.

PRIMAR,
Ing.ARMENCEA CONSTANTIN

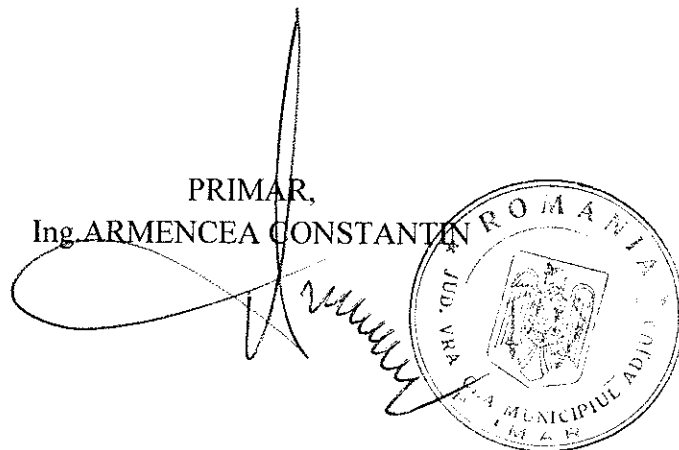

ROMANIA
JUDETUL VRANCEA
CONSILIUL LOCAL AL MUNICIPIULUI ADJUD

RAPORT DE SPECIALITATE

**al Serviciului Administrare Domeniul Public și Privat,Cadastru,Fond
Locativ,Monitorizare Utilități Publice și Instituții Publice Subordonate**


La proiectul de hotărîre privind aprobarea atribuirii în folosință gratuită a unui teren în suprafață de 0,67 ha, situat în extravilanul municipiului Adjud, T.119/1, P.615/1%, în vederea amenajării unui adăpost pentru câinii comunitari , de către asociația „Codițe fericite”

În municipiul Adjud, numărul câinilor comunitari aflați în libertate este destul de ridicat.Adăpostul de câini care este amenajat în prezent a devenit neîncăpător iar din punct de vedere organizatoric nu mai corespunde normelor aflate în vigoare.


Prezența câinilor comunitari în spațiul public reprezintă un real pericol, pentru cetățeni, atât din cauza atacurilor repetate asupra cetățenilor, cât și a posibilității transmiterii unor boli.Asociația “ Codițe Fericite”, care a organizat gestiunea câinilor fără stăpân , a solicitat atribuirea în folosință gratuită a unui teren în suprafață de 1 ha, pentru amenajarea unui padoc pentru câinii fără stăpan. Intre primaria municipiului Adjud si Asociația ” Codițe Fericite” s-a încheiat un contract de colaborare prin care se stabilesc drepturi și obligații privind activitatea de capturare, adăpostire, hrănire și întreținere a câinilor fără stăpân. Asociația respectivă a comunicat intenția unor sponsori din străinătate care doresc sa se implice în construirea padocului și asigurarea hranei pentru câinii din adăpost.Prin Hotărârea Consiliului Local al municipiului Adjud din 27 martie 2014 s-a aprobat trecerea din domeniul public în domeniul privat a unui teren în suprafață de 0,67 ha în scopul amenajării unui padoc pentru câinii fără stăpân.

Față de cele prezentate, și în conformitate cu prevederile OUG 155/2001 privind aprobarea programului de gestionare a câinilor fără stăpân,cu modificările și completările ulterioare, propunem spre aprobare proiectul de hotărîre privind aprobarea atribuirii în folosință gratuită a unui teren în suprafață de 0,67 ha, pe durata existenței construcției, situat în intravilanul municipiului Adjud, T119/1 ,P615/1% , în vederea amenajării unui adăpost pentru câinii comunitari de catre asociația „Codițe Fericite”.

SEF SERVICIU
Ing. CIULA ALEXANDRU

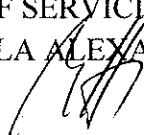

INTOCMIT
Ing. UDRESCU DANUT

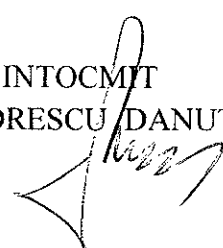

ROMÂNIA
JUDETUL VRANCEA
CONSILIUL LOCAL AL MUNICIPIULUI ADJUD

HOTĂRÂREA nr...⁵⁴
din ~~17~~...aprilie 2014

Privind aprobarea atribuirii în folosință gratuită, pe durata existenței construcției, a unui teren în suprafață de 0,67 ha, situat în extravilanul Municipiului Adjud, T 119/1, P 615/1% în scopul amenajării unui padoc pentru câinii fără stăpân, de către Asociația „Codițe Fericite”

Consiliul local al Municipiului Adjud, întrunit în sesiune ordinară;

-Având în vedere expunerea de motive a Primarului municipiului Adjud privind aprobarea atribuirii în folosință gratuită pe durata existenței construcției a unui teren în suprafață de 0,67 ha. situat în extravilanul Municipiului Adjud T119/1, P615/1% în vederea amenajării unui padoc pentru câinii fără stăpân, de către Asociația „Codițe Fericite” ;

-Având în vedere Cererea depusă de d-na Președintă a Asociației „Codițe Fericite” înregistrată sub numărul 2738/14.02.2014 prin care solicită atribuirea unei suprafețe de teren, în vederea amenajării unui padoc pentru câinii fără stăpân;

-Având în vedere art.2 alin.(1) din Ordonanța de Urgență a Guvernului nr.155/2001, privind aprobarea programului de gestionare a câinilor fără stăpân, cu modificările și completările ulterioare;

-Conform art.7 din Legea nr.52/2003 privind transparența decizională în administrație republicată, cu modificările și completările ulterioare;

-În baza dispozițiilor art.36 alin.(2) lit c) ,art.45 alin.(3), art.46, art.48 ,art.117 lit.a, art.124 din Legea administrației publice locale nr.215/2001 republicată, cu modificările și completările ulterioare;

HOTĂRĂȘTE:

Art.1. Se aprobă atribuirea în folosință gratuită, pe durata existenței construcției a unei suprafețe de teren în suprafață de 0,67 ha., situat în extravilanul Municipiului Adjud T119/1, P615/1%, în vederea amenajării unui padoc pentru câinii fără stăpân, de către Asociația „Codițe Fericite”, conform schiței anexate.

Art.2. Serviciul de Administrarea Domeniului Public și Privat, Cadastru, Fond Locativ, Monitorizare, Utilități Publice Subordonate va duce la îndeplinire prevederile acestei hotărâri care va fi comunicată părților interesate și făcută public de Serviciul administrație publică locală.

Art.3 . Se desemnează Primarul municipiului Adjud ca, prin aparatul de specialitate, să asigure aducerea la îndeplinire a prezentei hotărâri.

Art.4. Prezenta hotărâre se va comunica tuturor persoanelor interesate și publicității imobiliare de către Serviciul administrare patrimoniu public și privat.


PRESEDINTE DE SEDINȚĂ

Consilier,
Diaconu Gelu




CONTRASEMNEAZA

Secretar,
jr.Sibișan Andra Genoveva

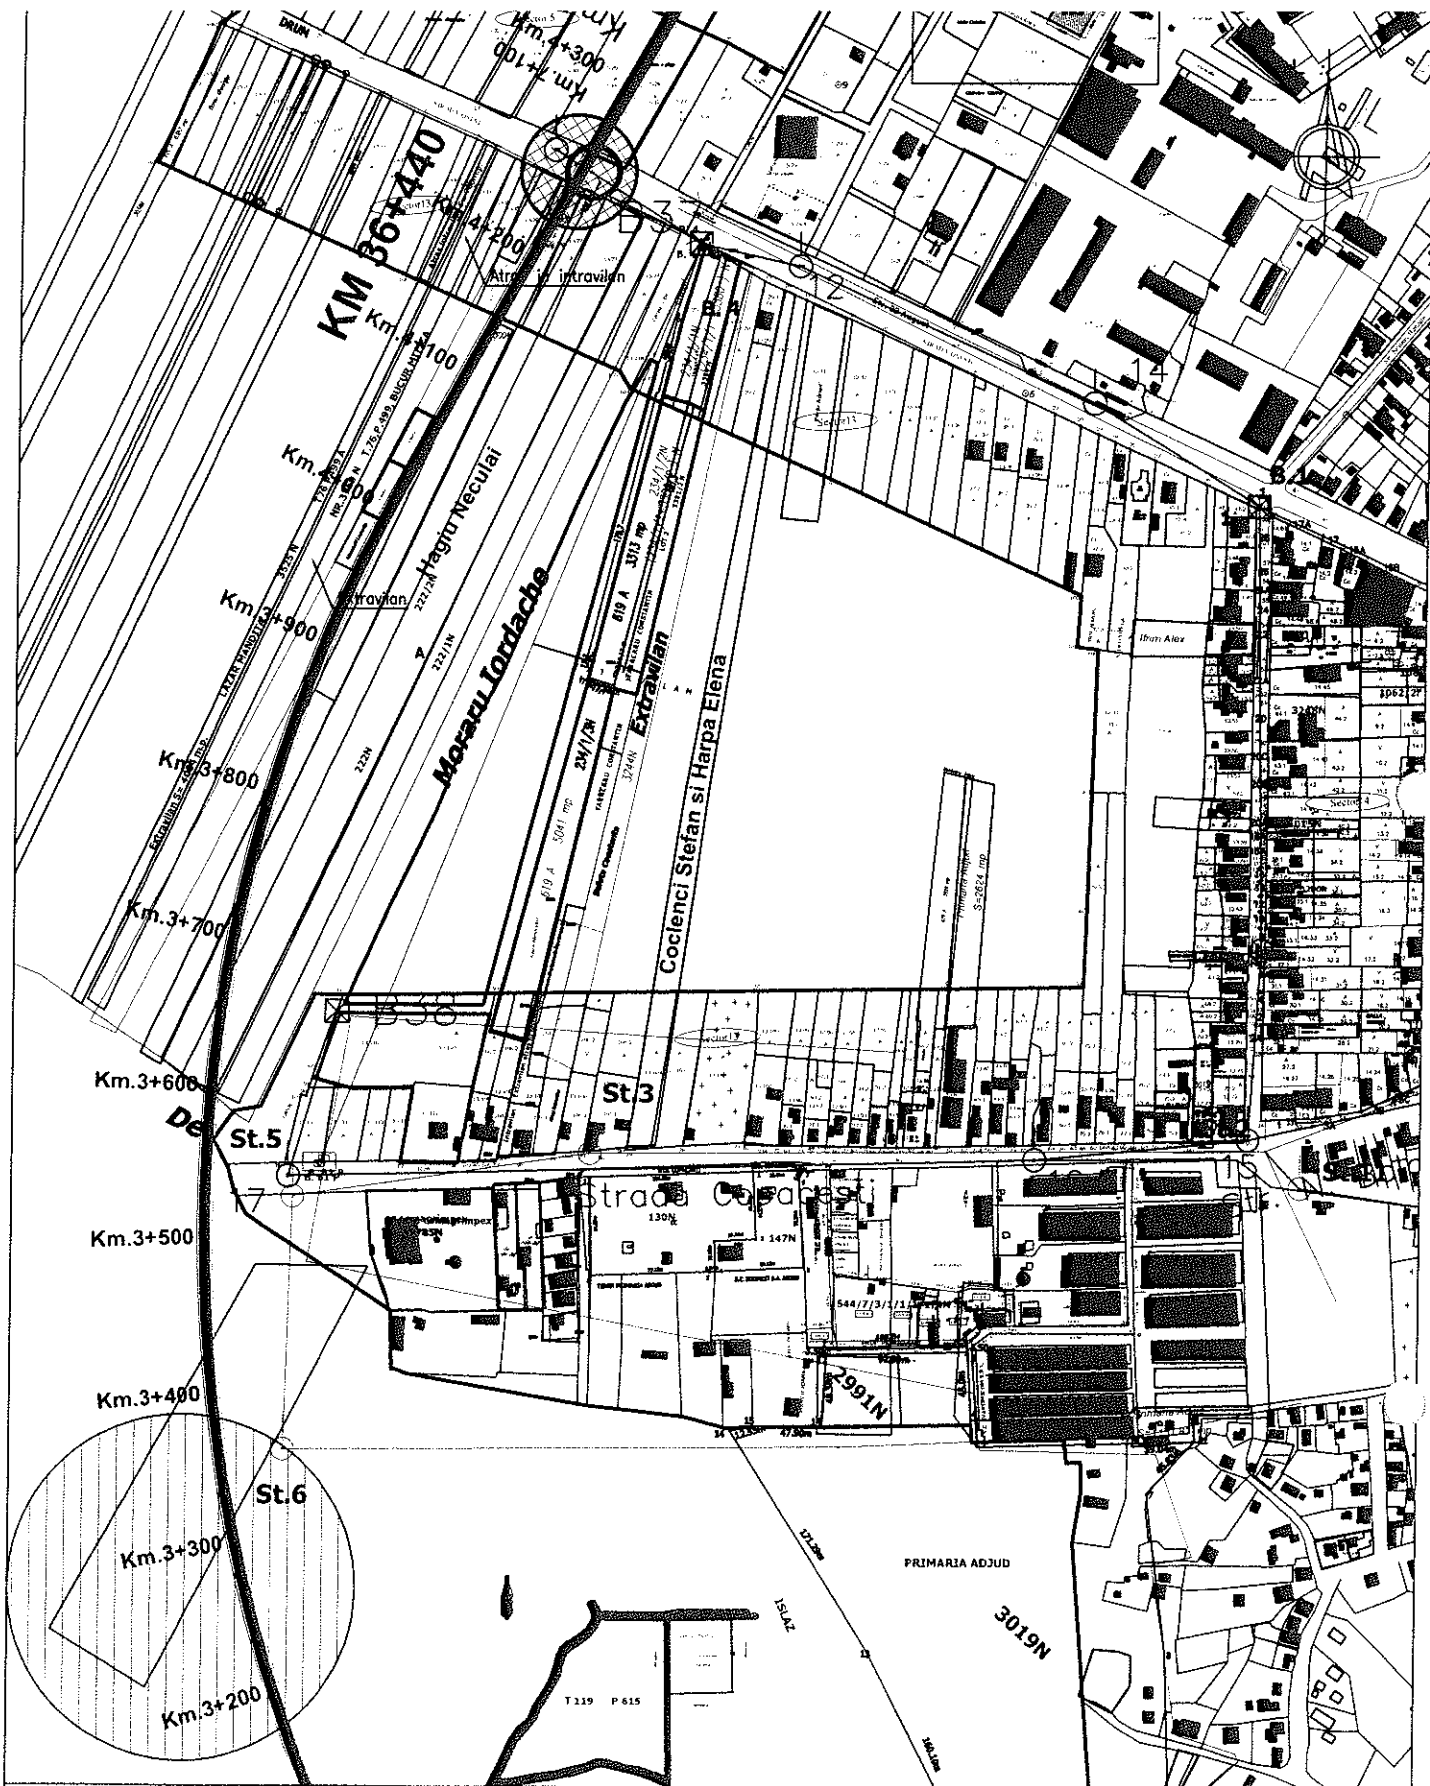

VERIFICATOR / EXPERT	NUME	SEMNTURA	CERINTA	REFERAT / EXPERTIZA nr.	data:
Primaria municipiului Adjud Serviciul administrare domeniu public si privat cadastru si monitorizare utilitati publice				Primaria municipiului Adjud Adjud, strada Stadionului nr. 2, jud. Vrancea	Proiect nr
SPECIFICATIE	NUME	SEMNTURA	Scara: 1:1000	Titlu proiect: Teren pentru amplasare padoc ciini fara stapin	Faza
Intocmit	ing. Ciuia-Martis Alexandru	<i>[Signature]</i>		Amplasament: Adjud, strada Copacesti-poligon, jud. Vrancea	
Desenat	ing. Ciuia-Martis Alexandru	<i>[Signature]</i>	Data: aprilie 2014	Titlu plansa: -plan de amplasare in zona	Plansa nr. A1

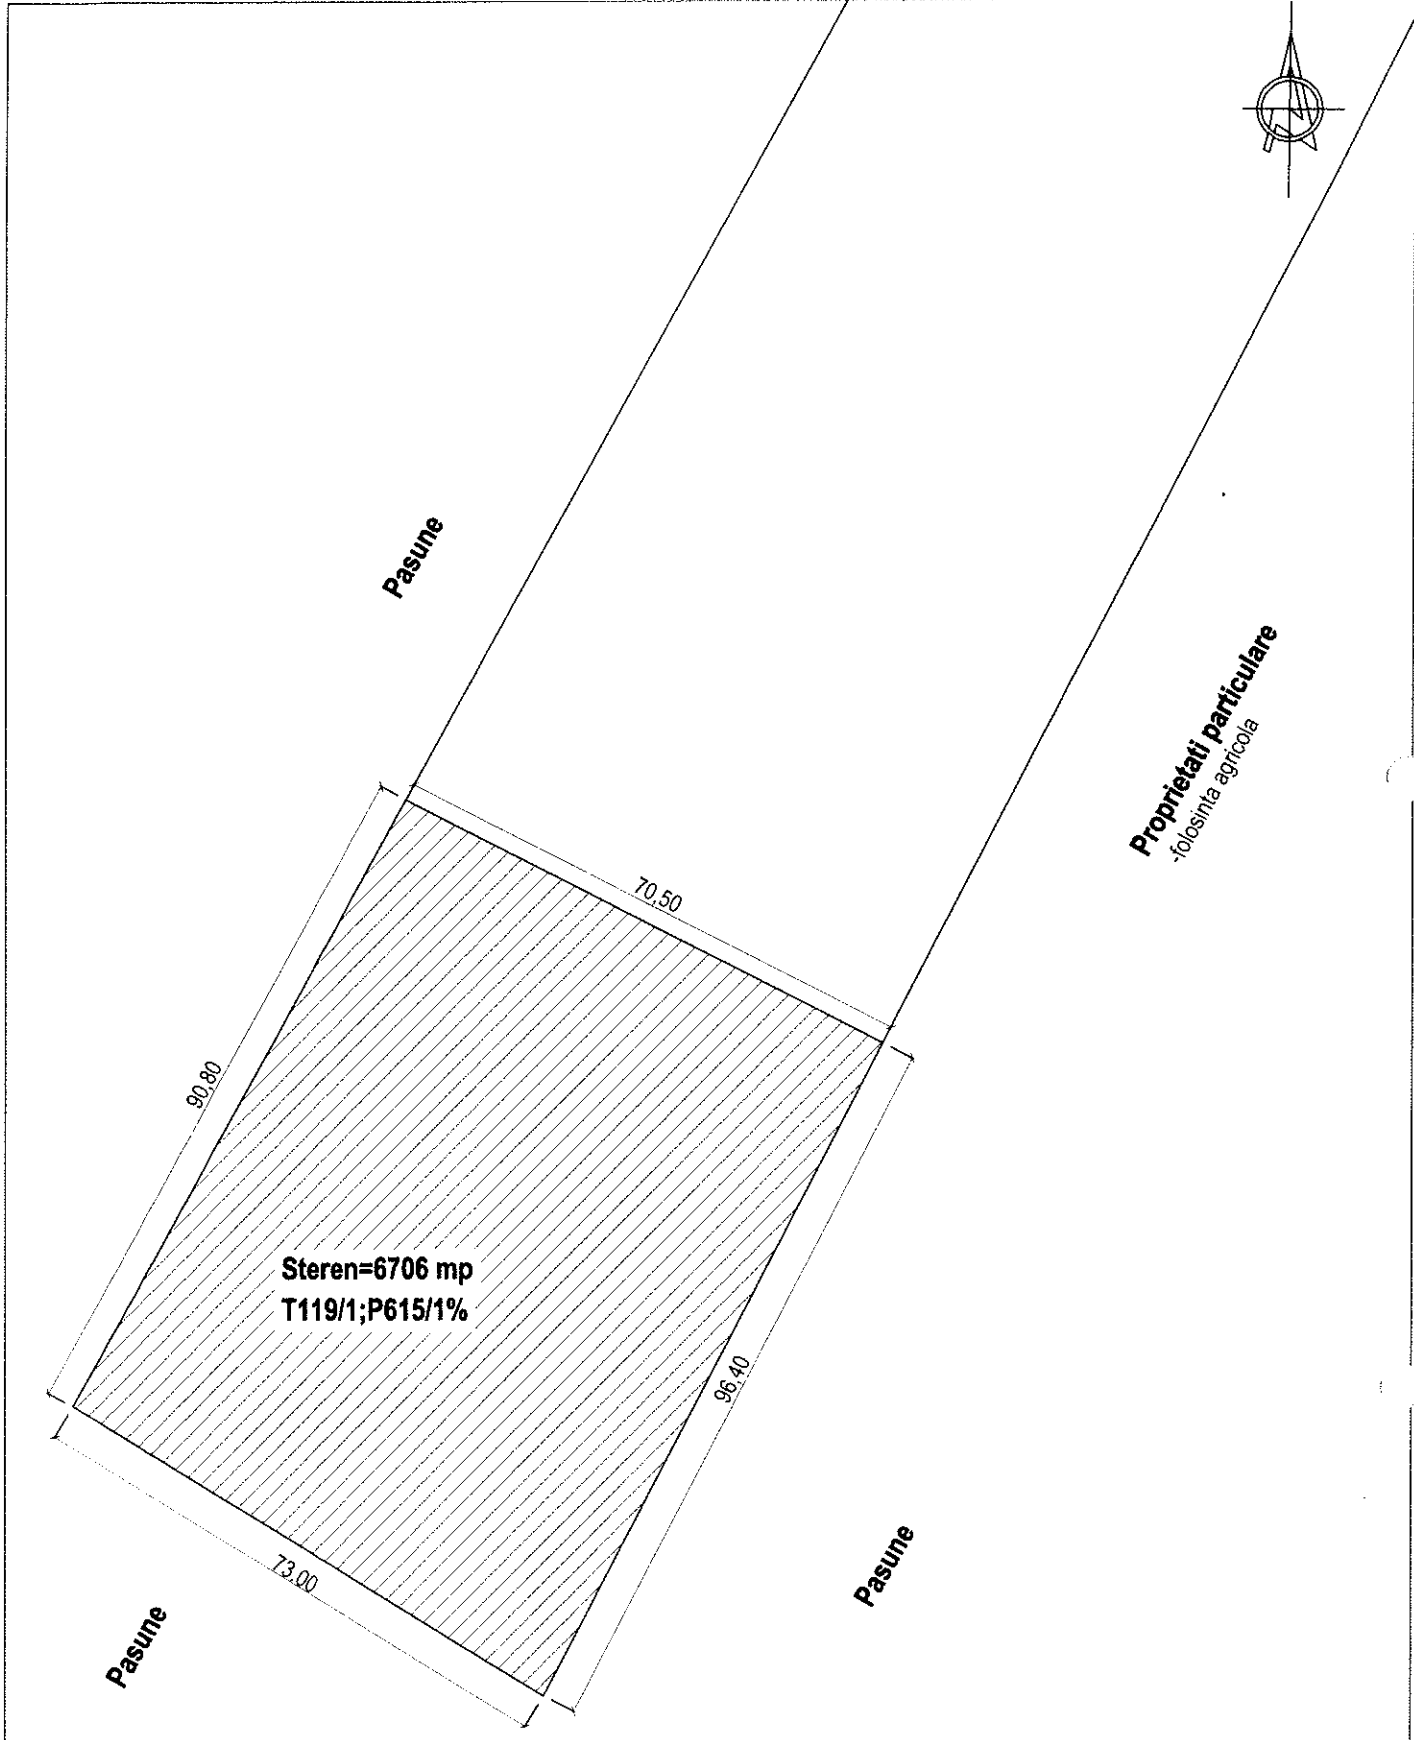

VERIFICATOR / EXPERT	NUME	SEMNAURA	CERINTA	REFERAT / EXPERTIZA nr.	data:
Primaria municipiului Adjud Serviciul administrare domeniu public si privat cadastru si monitorizare utilitati publice				Primaria municipiului Adjud Adjud, strada Stadionului nr.2, jud. Vrancea	
SPECIFICATIE	NUME	SEMNAURA	Scara:	Titlu proiect: Teren pentru amplasare padoc ciini fara stapin	Faza
Intocmit	ing. Ciula-Martis Alexandru	<i>[Signature]</i>	1:1000	Amplasament : Adjud, strada Copacesti-poligon, jud. Vrancea	
Desenat	ing. Ciula-Martis Alexandru	<i>[Signature]</i>	Data: aprilie 2014	Titlu plansa: -plan de situatie	Plansa nr. A2

Comisia pentru administrarea domeniului public și privat, amenajarea teritoriului, urbanism, protecția mediului și turism, agricultură

RAPORT DE AVIZARE

la proiectul de hotărâre, privind aprobarea atribuirii în folosință gratuită a unui teren în suprafață de 0,67 ha situat în extravilanul municipiului Adjud, T119/1, P615/1%, în vederea amenajării unui adăpost pentru câinii comunitari, de către Asociația "Codițe Fericite"


Având în vedere faptul că administrația publică se exercită numai în temeiul legii și are efect numai atâta vreme cât situația din teren se pune de acord cu cadrul juridic, comisia de specialitate a Consiliului local al municipiului Adjud a examinat atât Expunerea de motive, cât și Proiectul de hotărâre și a ajuns la concluzia că acestea conduc la exploatarea corespunzătoare a unor terenuri ce aparțin domeniului public al municipiului Adjud prin aducerea de venituri suplimentare la bugetul local.

Ținând cont de cele enunțate mai sus, comisia pentru administrarea domeniului public și privat, amenajarea teritoriului, urbanism, protecția mediului și turism, agricultură, întrunită în ședința din data de 15 aprilie 2014 a avizat cu 1 voturi „pentru”, 0 voturi contra, 0 abțineri proiectul de hotărâre inițiat.

Alte comentarii

.....
.....
.....
.....

Presedinte,

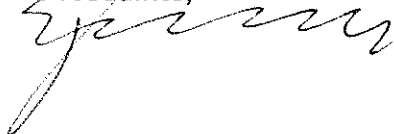

Secretar

