

**ROMÂNIA**  
**JUDEȚUL VRANCEA**  
**PRIMĂRIA MUNICIPIULUI ADJUD**

**EXPUNERE DE MOTIVE**

**la proiectul de hotărâre privind aprobarea completării listei de inventariere a bunurilor ce aparțin domeniului public al Municipiului Adjud**

Legea nr.213/1998 privind bunurile proprietate publică, cu modificările și completările ulterioare, reglementează categoriile de bunuri asupra cărora operează dreptul de proprietate publică. Bunurile care, potrivit legii sau prin natura lor sunt de uz sau interes public, aparțin statului sau unităților administrativ teritoriale și constituie domeniul public al statului sau al unității administrativ teritoriale. Art.135 alin.4 din Constituție, precum și anexa la Legea nr.213/1998 privind bunurile proprietate publică definesc și enumeră categoriile de bunuri ce fac parte din domeniul public.


Potrivit art. 4 din Legea 213/1998, privind bunurile proprietate publică, cu modificările și completările ulterioare: „Domeniul privat al statului sau al unităților administrativ-teritoriale este alcătuit din bunurile aflate în proprietatea lor și care nu fac parte din domeniul public.”

Asupra acestor bunuri statul sau unitățile administrativ-teritoriale au drept de proprietate. Deoarece de la inventarierea bunurilor ce aparțin domeniului public care a fost însoțită prin HCL 83 din 23.06.2011 și până în prezent a mai fost identificat un imobil sală de sport, curți- construcții în suprafață totală de 240 mp, situat în intravilanul Municipiului Adjud, str. Islaz, nr.2, tarlăua T 2 P140, vă supunem spre aprobare completarea listei de inventariere a bunurilor ce aparțin domeniului public al Municipiului Adjud, astfel:

- T2 P140 în suprafață de 240 mp,

**PRIMAR,**

ing. Armencea Constantin

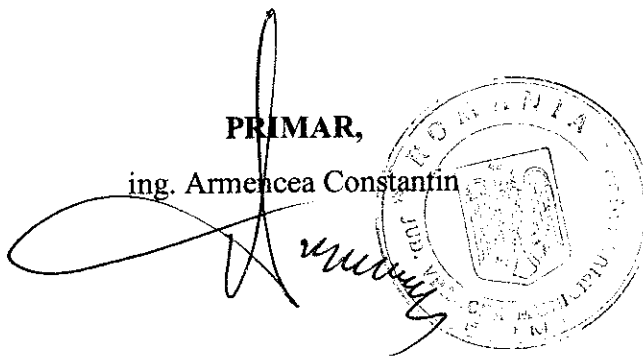The image shows a handwritten signature in black ink, which appears to be 'Constantin Armencea'. To the right of the signature is a circular official stamp. The stamp contains the text 'ROMANIA' at the top, 'JUDEȚUL VRANCEA' on the left, and 'MUNICIPIULUI ADJUD' on the right. In the center of the stamp is a smaller emblem or logo.

**ROMÂNIA**  
**JUDEȚUL VRANCEA**  
**PRIMĂRIA MUNICIPIULUI ADJUD**

**Raportul de specialitate al Serviciului Administrarea Patrimoniului  
Public și Privat, Cadastru, Fond Locativ, Monitorizare Utilități Publice și Unități  
Subordonate al Municipiului Adjud  
la proiectul de hotărâre privind aprobarea completării listei de inventariere a bunurilor ce  
aparțin domeniului public al Municipiului Adjud**

În anul 2010, prin Dispoziția primarului Municipiului Adjud, s-a constituit la nivelul Primăriei municipiului Adjud o comisie care a inventariat bunurile ce aparțin domeniului public al Municipiului.

Aceasta inventariere a fost însușită de către Consiliul local prin HCL nr.83 din 23.06.2011.

Deoarece de la acea dată și până în prezent a mai fost identificat un imobil sală de sport, curți-construcții în suprafață totală de 240 mp, situat în intravilanul Municipiului Adjud, str. Islaz nr.2, tarlăua T2 P140, propunem completarea listei de inventariere a bunurilor ce aparțin domeniului public al Municipiului Adjud, astfel:

-T2 P140 în suprafață de 240 mp,

**Întocmit,**  
Ec.Dabija Costică



**ROMÂNIA**  
**JUDEȚUL VRANCEA**  
**CONSILIUL LOCAL AL MUNICIPIULUI ADJUD**

**HOTĂRÂREA nr... 166**  
**din 27 noiembrie 2014**

**privind aprobarea completării listei de inventariere a bunurilor ce aparțin domeniului public al Municipiului Adjud**

Consiliul Local al municipiului Adjud, întrunit în ședința ordinară;

-Având în vedere Expunerea de motive a Primarului Municipiului Adjud privind aprobarea completării listei de inventariere a bunurilor ce aparțin domeniului public al municipiului Adjud, jud.Vrancea și raportul de specialitate al Serviciului Administrarea Patrimoniului Public și Privat,Cadastru,Fond Locativ,Monitorizare Utilități Publice și Unități Subordonate;

-Luând act de avizul Comisiei de specialitate a Consiliului Local al Municipiului Adjud pentru administrarea domeniului public și privat,amenajarea teritoriului, urbanism, protecția mediului și turism, agricultură;

-Conform art.7 din Legea nr.52/2003 privind transparența decizională în administrația publică,publicată,cu modificările și completările ulterioare;

-Ținând seama de prevederile art.4 din Legea nr. 213/1998 privind bunurile proprietate publică,cu modificările și completările ulterioare;

-In baza dispozițiilor art.36 alin.(2) lit."c", art.45 alin.(3),art.48,art.117 lit."a",art.122 din Legea administrației publice locale nr.215/2001, republicată cu modificările și completările ulterioare;

**HOTĂRĂȘTE:**

**Art.1** Se însușește inventarul bunurilor - anexa 1 la prezenta hotărâre - ce completează lista de inventariere a bunurilor ce aparțin domeniului public al Municipiului Adjud.

**Art.2** Serviciul Administrarea Patrimoniului Public și Privat, Cadastru ,Fond Locativ,Monitorizare Utilități Publice și Unități Subordonate al aparatului de specialitate al Primarului Municipiului Adjud, va asigura republicarea listei de inventariere a bunurilor ce aparțin domeniului public al Municipiului Adjud.



**Art. 3.** Se desemnează Primarul Municipiului Adjud – ca prin aparatul de specialitate să asigure aducerea la îndeplinire a prezentei hotărâri.

**Art. 4.** Prezenta hotărâre se va comunica tuturor persoanelor interesate și publicității imobiliare de către Serviciul Administrarea Patrimoniului Public și Privat, Cadastru Fond Locativ,Monitorizare Utilități Publice și Unități Subordonate.

**PREȘEDINTE DE ȘEDINȚĂ**

Consilier


Ianovic Constantin

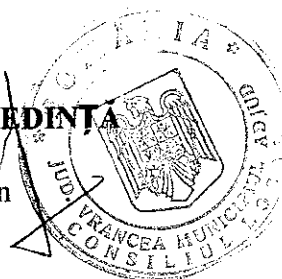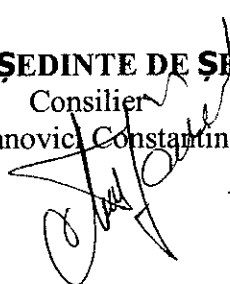

**CONTRASEMNEAZĂ**

Secretar

Jr.Sibișan Andra Genoveva

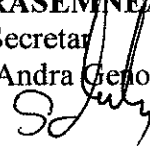

**ROMÂNIA**  
**JUDEȚUL VRANCEA**  
**CONSILIUL LOCAL AL MUNICIPIULUI ADJUD**

Anexa nr.1 la  
Hotărârea nr. ~~166~~ din 27 noiembrie 2014

**LISTA BUNURILOR CE COMPLETEAZĂ LISTA DE INVENTARIERE A BUNURILOR  
CE APARTIN DOMENIULUI PUBLIC AL MUNICIPIULUI ADJUD**

Nr. Crt.	Tarlaua	Parcela	Suprafața -mp-	Categoria de folosință	Observații
1.	2	140	240	Curți construcții	Intravilan
<b>Total</b>			<b>240</b>		

**PRESEDINTE DE ȘEDINȚĂ,**


Consilier local,  
Ianovici Constantin



**CONTRASEMNEAZĂ,**  
Secretarul municipiului Adjud,  
jr. Sibîșan Andra Geneveva



VERIFICATOR / EXPERT	NUME	SEMNAURA	CERINTA	REFERAT / EXPERTIZA nr.	data:
<b>Primaria Adjud, jud. Vrancea</b> Serviciul administrare patrimoniu public si privat, cadastru monitorizare utilitati publice				<b>Primaria municipiului Adjud</b> -strada Stadionului nr.2 jud. Vrancea	
<b>SPECIFICATIE</b>	<b>NUME</b>	<b>SEMNAURA</b>	<b>Scara:</b> 1:2000	<b>Completarea listei de inventariere a bunurilor ce</b> <b>apartin domeniului public al municipiului Adjud</b> <b>-Imobil sala de sport</b> -Adjud, strada Islaz nr.2, jud. Vrancea	
Intocmit	ing. Ciula-Martis Alexandru			<b>Titlu plansa:</b>	<b>Faza</b>
Desenat	ing. Ciula-Martis Alexandru		<b>Data:</b> nov.2013	<b>-plan de amplasare in zona</b>	<b>Plansa nr.1</b>

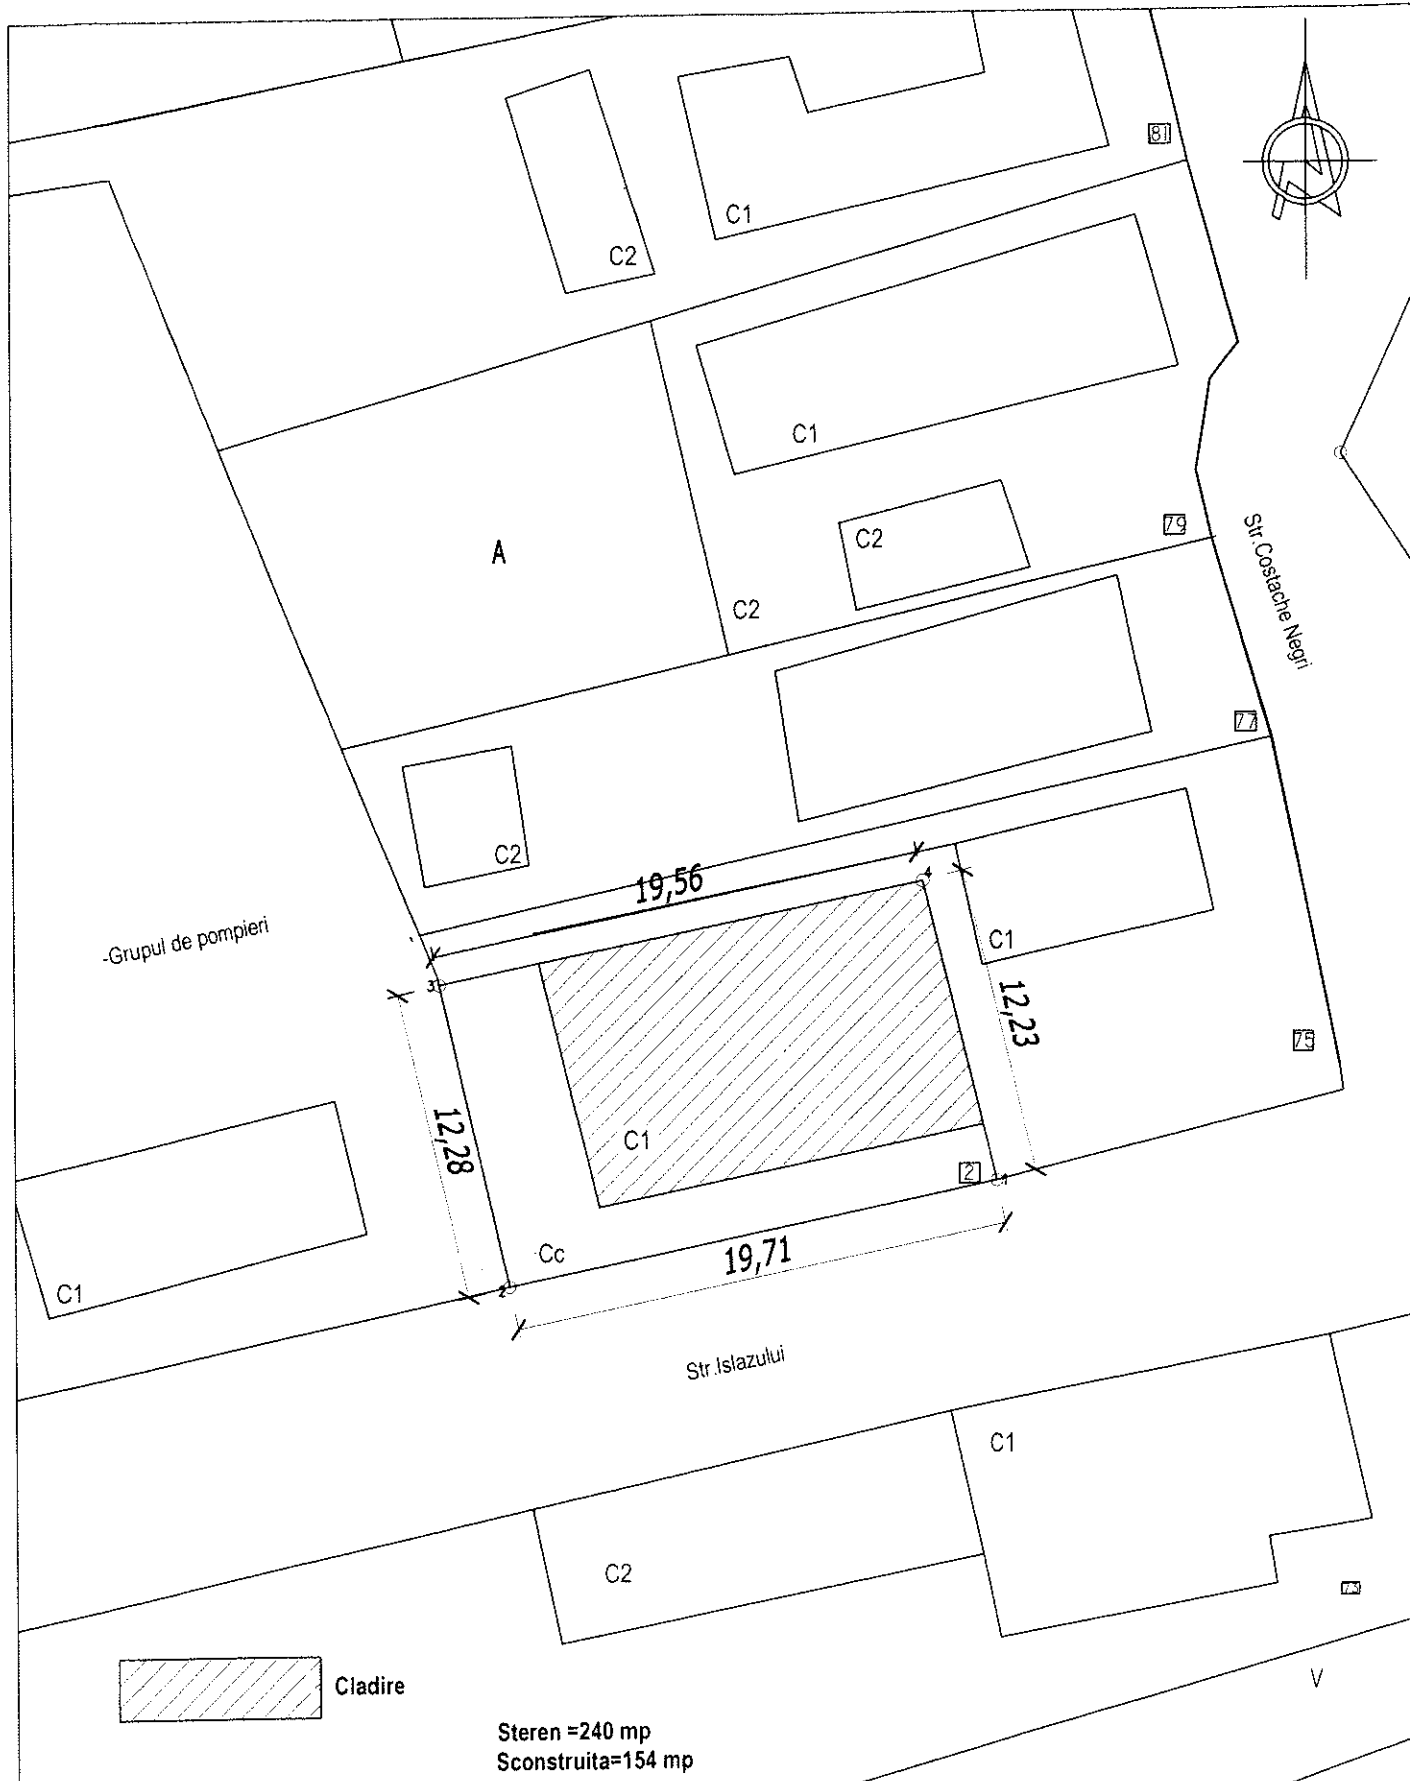

VERIFICATOR / EXPERT	NUME	SEMNATURA	CERINTA	REFERAT / EXPERTIZA nr.	data:
<b>Primaria Adjud, jud. Vrancea</b> Serviciul administrare patrimoniu public si privat, cadastru monitorizare utilitati publice				<b>Primaria municipiului Adjud</b> -strada Stadionului nr.2 jud. Vrancea	<b>Proiect nr</b>
<b>SPECIFICATIE</b>	<b>NUME</b>	<b>SEMNATURA</b>	Scara: 1:300	<b>Completarea listei de inventariere a bunurilor ce apartin domeniului public al municipiului Adjud</b> -Imobil sala de sport -Adjud, strada Istaz nr.2, jud. Vrancea	
Intocmit	ing. Ciula-Martis Alexandru	<i>[Signature]</i>		<b>Titlu plansa:</b> -plan de situatie	
Desenat	ing. Ciula-Martis Alexandru	<i>[Signature]</i>	Data: nov.2014	<b>Plansa nr.2</b>	

**ROMÂNIA**  
**JUDEȚUL VRANCEA**  
**CONSILIUL LOCAL AL MUNICIPIULUI ADJUD**

**Comisia pentru administrarea domeniului public și privat, amenajarea teritoriului, urbanism, protecția mediului și turism, agricultură,**

**RAPORT DE AVIZARE**

**la proiectul de hotărâre privind aprobarea completării listei de inventariere a bunurilor ce aparțin domeniului public al Municipiului Adjud**

Având în vedere faptul că administrația publică se exercită numai în temeiul legii și are efect numai atâta vreme cât situația din teren se pune de acord cu cadrul juridic, comisia de specialitate a Consiliului local al Municipiului Adjud a examinat atât Expunerea de motive, cât și Proiectul de hotărâre a ajuns la concluzia că au fost îndeplinite condițiile legale ce reglementează acest domeniu, respectiv prevederile Legii 213/1998 privind bunurile proprietate publică cu modificările și completările ulterioare, și Legea administrației publice locale 215/2001, republicată, cu modificările și completările ulterioare, și că au fost incluse numai bunuri ce fac obiectul proprietății private.

Ținând cont de cele enunțate mai sus, comisia pentru administrarea domeniului public și privat, amenajarea teritoriului, urbanism, protecția mediului și turism, agricultură, întrunită în ședința din data de 27 noiembrie 2014 a avizat cu 4 voturi „pentru”, ..... voturi contra, ..... abțineri proiectul de hotărâre inițiat.


Alte comentarii .....

.....

.....

.....

**Președinte,  
Consilier**

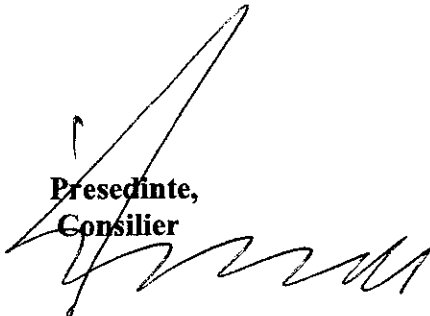

**Secretar,  
Consilier**

