

ROMÂNIA
JUDEȚUL VRANCEA
PRIMĂRIA MUNICIPIULUI ADJUD

EXPUNERE DE MOTIVE

la proiectul de hotărâre privind aprobarea completării listei de inventariere a bunurilor ce aparțin domeniului privat al municipiului Adjud

Legea nr.213/1998 privind bunurile proprietate publică,cu modificările și completările ulterioare, reglementează categoriile de bunuri asupra cărora operează dreptul de proprietate publică. Bunurile care, potrivit legii sau prin natura lor sunt de uz sau interes public, aparțin statului sau unităților administrativ teritoriale si constituie domeniul public al statului sau al unității administrativ teritoriale. Art.135 alin.4 din Constituție, precum si anexa la Legea nr.213/1998 privind bunurile proprietatea publică enumeră categoriile de bunuri ce fac parte din domeniul public.

Potrivit art. 4 din Legea 213/1998, privind bunurile proprietate publică , cu modificările și completările ulterioare :” Domeniul privat al statului sau al unităților administrativ-teritoriale este alcătuit din bunuri aflate în proprietatea lor și care nu fac parte din domeniul public.”

Asupra acestor bunuri statul sau unitățile administrativ-teritoriale au drept de proprietate. Deoarece de la inventarierea bunurilor ce aparțin domeniului privat care a fost însușită prin Hotărârea Consiliului Local al Municipiului Adjud nr. 82 din 23.06.2011 și până în prezent au mai fost identificate 4(patru) parcele de teren neproductiv în suprafață de 117.500 mp situată în extravilanul municipiului Adjud, cartierul Burcioaia, T129/1, P710/1, P710/2, P710/3, P712/1, vă supunem spre aprobare completarea listei de inventariere a bunurilor ce aparțin domeniului privat al municipiului Adjud, astfel:

Parcelă	T 129/1, P710/1	în suprafață de 37.000 mp
Parcelă	T 129/1 ,P710/2	în suprafață de 9.000 mp
Parcelă	T 129/1 P710/3	în suprafață de 32.100 mp
Parcelă	T 129/1 P712/1	în suprafață de 38.800 mp

PRIMAR,
ing. Armencea Constantin



ROMÂNIA
JUDEȚUL VRANCEA
PRIMĂRIA MUNICIPIULUI ADJUD

RAPORTUL DE SPECIALITATE

**al Serviciului Administrarea Domeniului
Public și Privat, Cadastru, Fond Locativ, Monitorizare Utilități Publice și
Instituții Publice Subordonate al Primăriei Municipiului Adjud
la proiectul de hotărâre privind aprobarea completării listei de inventariere a
bunurilor ce aparțin domeniului privat al municipiului Adjud**

În anul 2010, prin Dispoziția primarului municipiului Adjud, s-a constituit la nivelul Primăriei municipiului Adjud o comisie care a inventariat bunurile ce aparțin domeniului privat al municipiului.

Aceasta inventariere a fost însușită de către Consiliul local prin Hotărârea Consiliului Local al Municipiului Adjud nr.82 din 23.06.2011.

Deoarece de la acea dată și până în prezent au mai fost identificate 4(patru) parcele de teren neproductiv în suprafață de 117.500 mp, situate în extravilanul Municipiului Adjud, cartier Burcioaia, T129/1, P710/1, P710/2, P710/3, P712/1 propunem completarea listei de inventariere a bunurilor ce aparțin domeniului privat al municipiului Adjud, astfel:

- | | |
|----------------------------|----------------------------|
| - Parcelă T 129/1, P 710/1 | în suprafață de 37.000 mp; |
| - Parcelă T 129/1, P 710/2 | în suprafață de 9.000 mp; |
| - Parcelă T 129/1, P 710/3 | în suprafață de 32.700 mp; |
| - Parcelă T 129/1, P712/1 | în suprafață de 38.800 mp. |

Întocmit,
Ec. Dabija Costică

ROMÂNIA
JUDEȚUL VRANCEA
CONSILIUL LOCAL AL MUNICIPIULUI ADJUD

HOTĂRÂREA nr...⁷⁰
din 28 mai 2015

**privind aprobarea completării listei de inventariere a bunurilor ce aparțin
domeniului privat al municipiului Adjud**

Consiliul Local al municipiului Adjud, întrunit în ședința ordinară;

-Având în vedere Expunerea de motive a Primarului municipiului Adjud privind aprobarea completării listei de inventariere a bunurilor ce aparțin domeniului privat al municipiului Adjud, jud.Vrancea și Raportul de specialitate al Serviciului Administrarea Domeniului Public și Privat, Cadastru,Fond Locativ, Monitorizare Utilități Publice și Instituții Publice Subordonate;

-Luând act de avizul Comisiei de specialitate a Consiliului Local al municipiului Adjud pentru administrarea domeniului public și privat,amenajarea teritoriului, urbanism, protecția mediului și turism, agricultură;

-Conform art.7 din Legea nr.52/2003 privind transparența decizională în administrația publică, republicată cu modificările și completările ulterioare;

-Ținând seama de prevederile art.4 din Legea nr. 213/1998 privind bunurile proprietate publică,cu modificările și completările ulterioare;

-In baza dispozițiilor art.36 alin.(2) lit."c", art.45 alin.(3),art.48,art.117 lit."a", art.121 alin(1), art.122 din Legea administrației publice locale nr.215/2001, republicată cu modificările și completările ulterioare;

HOTĂRĂȘTE:

Art.1 Se însușește inventarul bunurilor – anexa nr. 1 la prezenta hotărâre - ce completează lista de inventariere a bunurilor ce aparțin domeniului privat al Municipiului Adjud.

Art.2 Serviciul Administrarea Domeniului Public și Privat, Cadastru,Fond Locativ, Monitorizare Utilități Publice și Instituții Publice Subordonate al aparatului de specialitate al Primarului municipiului Adjud, va asigura republicarea listei de inventariere a bunurilor ce aparțin domeniului privat al Municipiului Adjud.

Art. 3. Se desemnează Primarul municipiului Adjud – ca prin aparatul de specialitate să asigure aducerea la îndeplinire a prezentei hotărâri.

Art. 4. Prezenta hotărâre se comunică de către Serviciul Administrația Publică Locală Instituției Prefectului județului Vrancea și va fi dusă la îndeplinire de către Serviciul Administrarea Patrimoniului Public și Privat, Cadastru, Fond Locativ, Monitorizare Utilități Publice și Instituții Publice Subordonate al Primăriei Municipiului Adjud.

PREȘEDINTE DE ȘEDINȚĂ

Consilier
Nica George Claudiu



CONTRASEMNEAZĂ

Secretar
Jr.Sibișan Andra Genoveva

ROMÂNIA
JUDEȚUL VRANCEA
CONSILIUL LOCAL AL MUNICIPIULUI ADJUD

Anexa nr.1 la
Hotărârea nr. 75 din 28 mai 2015


**LISTA BUNURILOR CE COMPLETEAZĂ LISTA DE INVENTARIERE A BUNURILOR
CE APARTIN DOMENIULUI PRIVAT AL MUNICIPIULUI ADJUD**

Nr. Crt.	Tarlaua	Parcela	Suprafața -mp-	Categoria de folosință	VECINĂȚĂȚI	Observații
1.	129/1	710/1 710/2 710/3 712/1	37.000 9.000 32.700 38.800	Teren neproductiv	N-râul Siret S-Prop.private E-râul Siret V-Prop.private	Extravilan
	TOTAL		117.500			

PRESEDINTE DE ȘEDINȚĂ
Consilier local,
Nica George Claudiu



CONTRASEMNEAZĂ,
Secretarul municipiului Adjud,
jr. Sibîșan Andra Genoveva

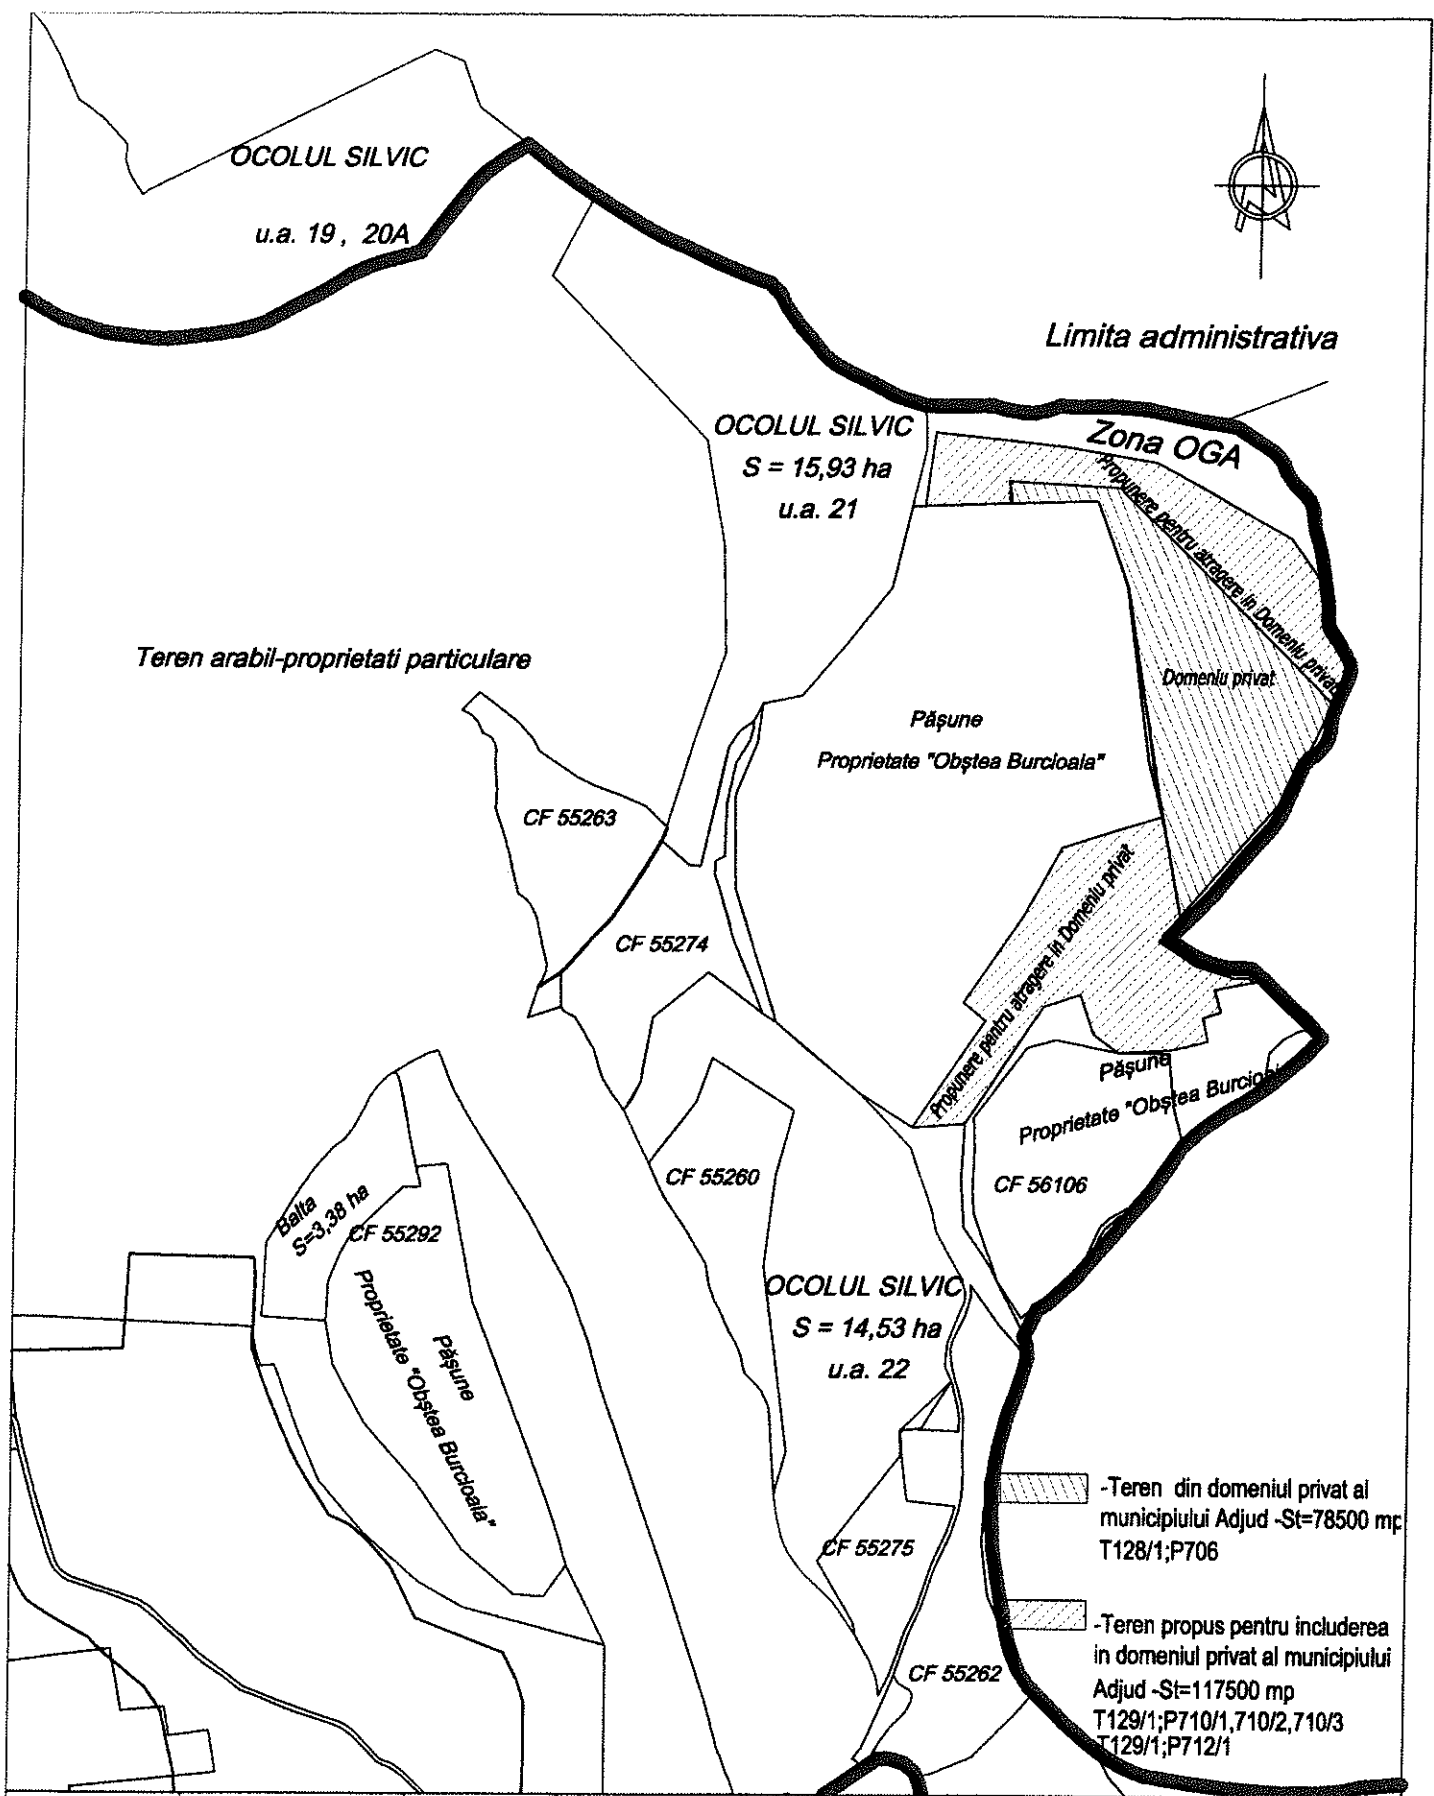

VERIFICATOR / EXPERT	NUME	SEMNTURA	CERINTA	REFERAT / EXPERTIZA nr.	data:
Primaria Adjud, jud. Vrancea Serviciul administrare patrimoniu public si privat, cadastru monitorizare utilitati publice				-Anexa la HCL nr. din mai 2015	Proiect nr
SPECIFICATIE	NUME	SEMNTURA	Scara:	-Teren propus pentru includerea in domeniul privat al municipiului Adjud Amplasament: -Adjud, cartier Burcioaia, jud. Vrancea	Faza
Intocmit	ing. Ciula-Martis Alexandru		1:10000		
Desenat	ing. Ciula-Martis Alexandru		Data:	Titlu plansa:	Plansa nr.1
			mai 2015	-plan de amplasare in zona	

ROMÂNIA
JUDEȚUL VRANCEA
CONSILIUL LOCAL AL MUNICIPIULUI ADJUD

Comisia pentru administrarea domeniului public și privat, amenajarea teritoriului, urbanism,
protecția mediului și turism, agricultură

RAPORT DE AVIZARE

**Proiect de hotărâre privind aprobarea completării listei de inventariere a
bunurilor ce aparțin domeniului privat al municipiului Adjud**

Comisia pentru administrarea domeniului public și privat, amenajarea teritoriului, urbanism,
protecția mediului și turism, agricultură, întrunită în ședință în data de 26.05.2015
pentru a analiza proiectul de hotărâre inițiat, a constatat:

Proiectul de hotărâre este avizat favorabil de secretarul municipiului Adjud.

În conformitate cu prevederile din Legea administrației publice locale nr. 215/2001, republicată,
cu modificările și completările ulterioare, comisia propune adoptarea în forma prezentată.

Având în vedere că proiectul de hotărâre este întocmit cu respectarea prevederilor legale, comisia
avizează favorabil proiectul de hotărâre cu voturi „pentru”, voturi „contra”,
..... voturi „abținere”.

Alte comentarii:

Președinte comisie,
Consilier

Secretar,
Consilier